



คำสั่งองค์การบริหารส่วนตำบลผาน้ำย้อย

ที่ ๕๐๖...../๒๕๖๕

เรื่อง แต่งตั้งคณะกรรมการและบุคคลผู้รับผิดชอบจัดทำรูปแบบรายการก่อสร้าง
สำหรับโครงการก่อสร้าง ประจํางบประมาณ พ.ศ. ๒๕๖๕

ด้วยองค์การบริหารส่วนตำบลผาน้ำย้อย จะดำเนินการตามข้อบัญญัติประจําปีงบประมาณ ๒๕๖๕
แผนงานอุตสาหกรรมและการโยธา งบก่อสร้าง งบลงทุน ค่าก่อสร้างสิ่งสาธารณูปโภค โครงการติดตั้งฝาทะแกรงปิดรางระบายน้ำ
หมู่ที่ ๑๓ บ้านวังน้ำเย็น ขนาดกว้าง ๐.๔๐ เมตร ยาว ๑ เมตร ขนาดช่องตะแกรงกว้าง ๐.๐๕ x ๐.๑๐ เมตร สถานที่ก่อสร้าง
หมู่ที่ ๑๓ บ้านวังน้ำเย็น งบประมาณ ๑๗๖,๒๔๘.- บาท (-หนึ่งแสนเจ็ดหมื่นหกพันสองร้อยเก้าสิบแปดบาทถ้วน)

และตามระเบียบกระทรวงการคลังว่าด้วยการจัดซื้อจัดจ้างและการบริหารพัสดุภาครัฐ ๒๕๖๐ ข้อ ๒๑ วรรคสาม
กำหนดไว้ว่า "ในการก่อสร้าง ให้หัวหน้าหน่วยงานของรัฐแต่งตั้ง คณะกรรมการขึ้นมาคณะหนึ่ง หรือจะให้เจ้าหน้าที่หรือบุคคล
ใดบุคคลหนึ่ง จัดทำรูปแบบรายการก่อสร้าง (จัดทำแบบแปลน) ฯลฯ

เพื่อให้การดำเนินงานเป็นไปได้อย่างถูกต้องชัดเจนและสอดคล้องตามระเบียบ จึงอาศัยอำนาจตาม
ระเบียบกระทรวงการคลังว่าด้วยการจัดซื้อจัดจ้างและการบริหารพัสดุภาครัฐ ๒๕๖๐ ข้อ ๒๑ วรรคสาม จึงแต่งตั้ง คณะกรรมการ
และบุคคลใดบุคคลหนึ่งรับผิดชอบจัดทำรูปแบบรายการก่อสร้าง ดังนี้

เจ้าหน้าที่จัดทำรูปแบบรายการก่อสร้าง

นายสุรัตน์ พลโร

ผู้อำนวยการกองช่าง

บุคคลผู้ได้รับการแต่งตั้ง มีหน้าที่ ดังนี้

- มีหน้าที่ สํารวจ ออกแบบ กำหนดรายละเอียดคุณลักษณะของวัสดุ อุปกรณ์ ขั้นตอนหรือเทคนิค
วิธีการก่อสร้าง รวมทั้งกำหนดเงื่อนไข คุณสมบัติของผู้รับจ้าง มาตรฐานฝีมือช่าง วิธีการทดสอบคุณสมบัติของวัสดุต่างๆ
รวมทั้งกำหนดรายละเอียดอื่นๆที่จำเป็นสำหรับการ

ทั้งนี้ ตั้งแต่บัดนี้ เป็นต้นไป

สั่ง ณ วันที่.....๑๕.....เดือน สิงหาคม พ.ศ. ๒๕๖๕

(นายฉลอง ทาสนาม)

นายกองค์การบริหารส่วนตำบลผาน้ำย้อย

องค์การบริหารส่วนตำบลพาน้ำน้อย ตำบลพาน้ำน้อย อำเภอหนองพอก จังหวัดร้อยเอ็ด


โครงการติดตั้งฝาดะแกรงเหล็กปิดรางระบายน้ำ หมู่ที่ 13 บ้านวังน้ำเย็น
ตำบลพาน้ำน้อย อำเภอหนองพอก จังหวัดร้อยเอ็ด



แผนที่ประเทศไทย

สัญลักษณ์

- ทางหลวงแผ่นดิน (กรมทางหลวง)
- ทางหลวงชนบท (กรมทางหลวงชนบท)
- ทางโครงการ ที่จะทำการก่อสร้าง (กรมทางหลวงชนบท)
- แม่น้ำ , ลำคลอง
- หนองน้ำ , ฝาย
- หมู่บ้าน
- วัด , โรงเรียน , โรงเรียน
- ที่ตั้ง จังหวัด , อำเภอ

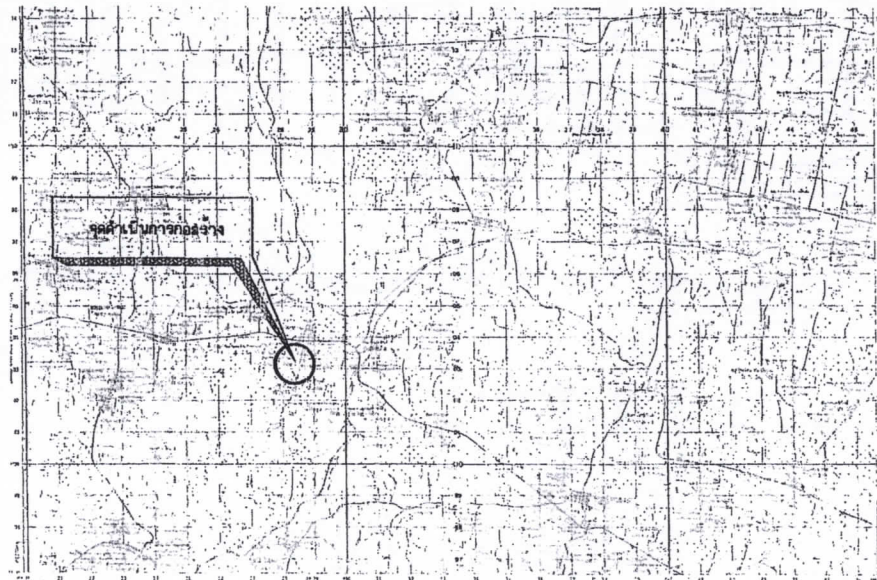

แผนที่สังเขป
สารบัญระวางแผนที่

5841 IV	5841 I	-
5841 III	5841 II	-
5840 IV	5840 I	-

องค์การบริหารส่วนตำบลพาน้ำน้อย

โครงการติดตั้งฝาดะแกรงเหล็กปิดรางระบายน้ำ ต.พาน้ำน้อย อ.หนองพอก จ.ร้อยเอ็ด


นายสุรัตน์ พลใจ

ผู้จัดทำแบบรายการ

ทิศเหนือ



แผนผังโครงการติดตั้งฝายตะแกรงปิดรางระบายน้ำ บ้านวังน้ำเย็น หมู่ที่ 13
ตำบลผาน้ำย้อย อำเภอหนองพอก จังหวัดร้อยเอ็ด

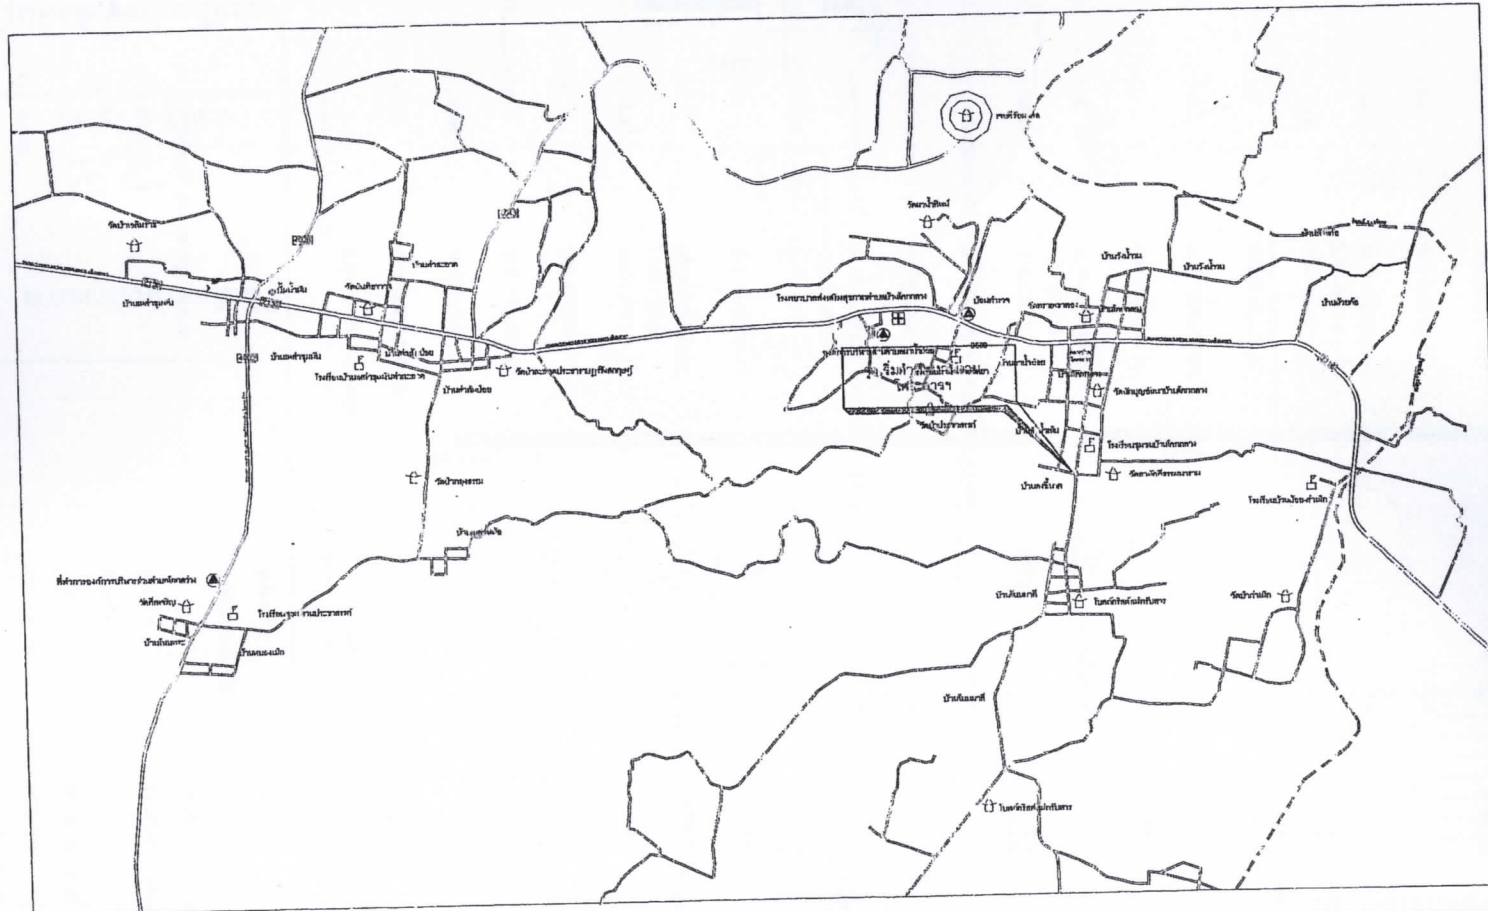


องค์การบริหารส่วนตำบลผาน้ำย้อย


โครงการติดตั้งฝายตะแกรงปิดรางระบายน้ำ ต.ผาน้ำย้อย อ.หนองพอก จ.ร้อยเอ็ด
บ้านวังน้ำเย็น หมู่ 13

นายสุรัตน์ พลใจ

ผู้จัดทำแบบรายการ

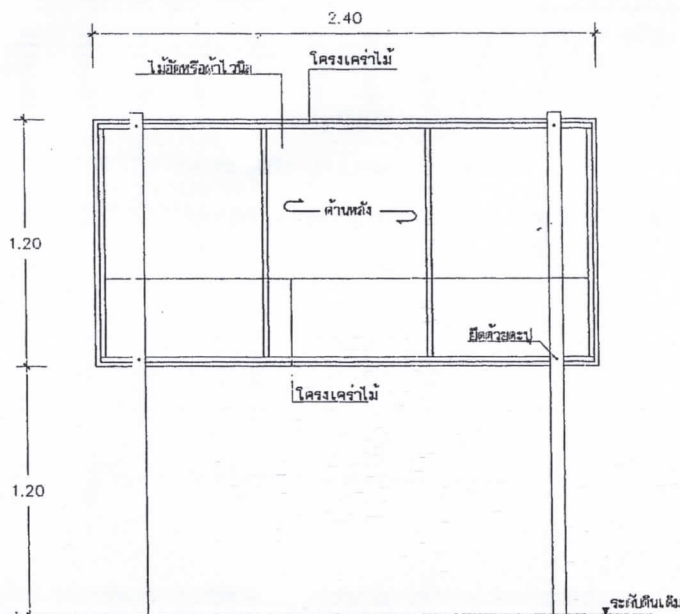

๒/ ๒/
 ดานหนา 1 : 25

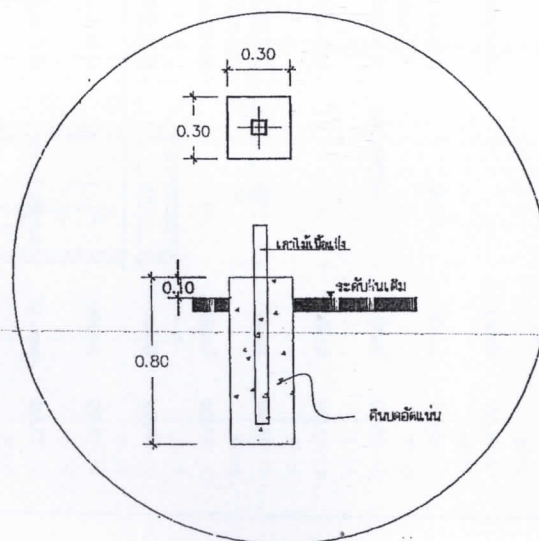


ผู้จัดทำแบบรูปราชการ

นายสุรัตน์ พลรัมย์

แบบป้ายประชาสัมพันธ์
โครงการ (ป้ายชั่วคราว)

เนื่องจากระยะต่าง ๆ ในแบบอาคารเคลื่อน
จากระบบการวัดชีพจรให้อินพุตช่วยให้ระยะด้วย
เครื่องมือ ให้อัตราระยะตามตัวเลขที่ระบุไว้ใน
แบบเป็นหลัก หากมีการแก้ไขหรือเปลี่ยนแปลง
ใด ๆ ต้องแจ้งให้สถาปนิก หรือ วิศวกร ทราบ
ก่อนดำเนินการใด ๆ ทุกครั้ง

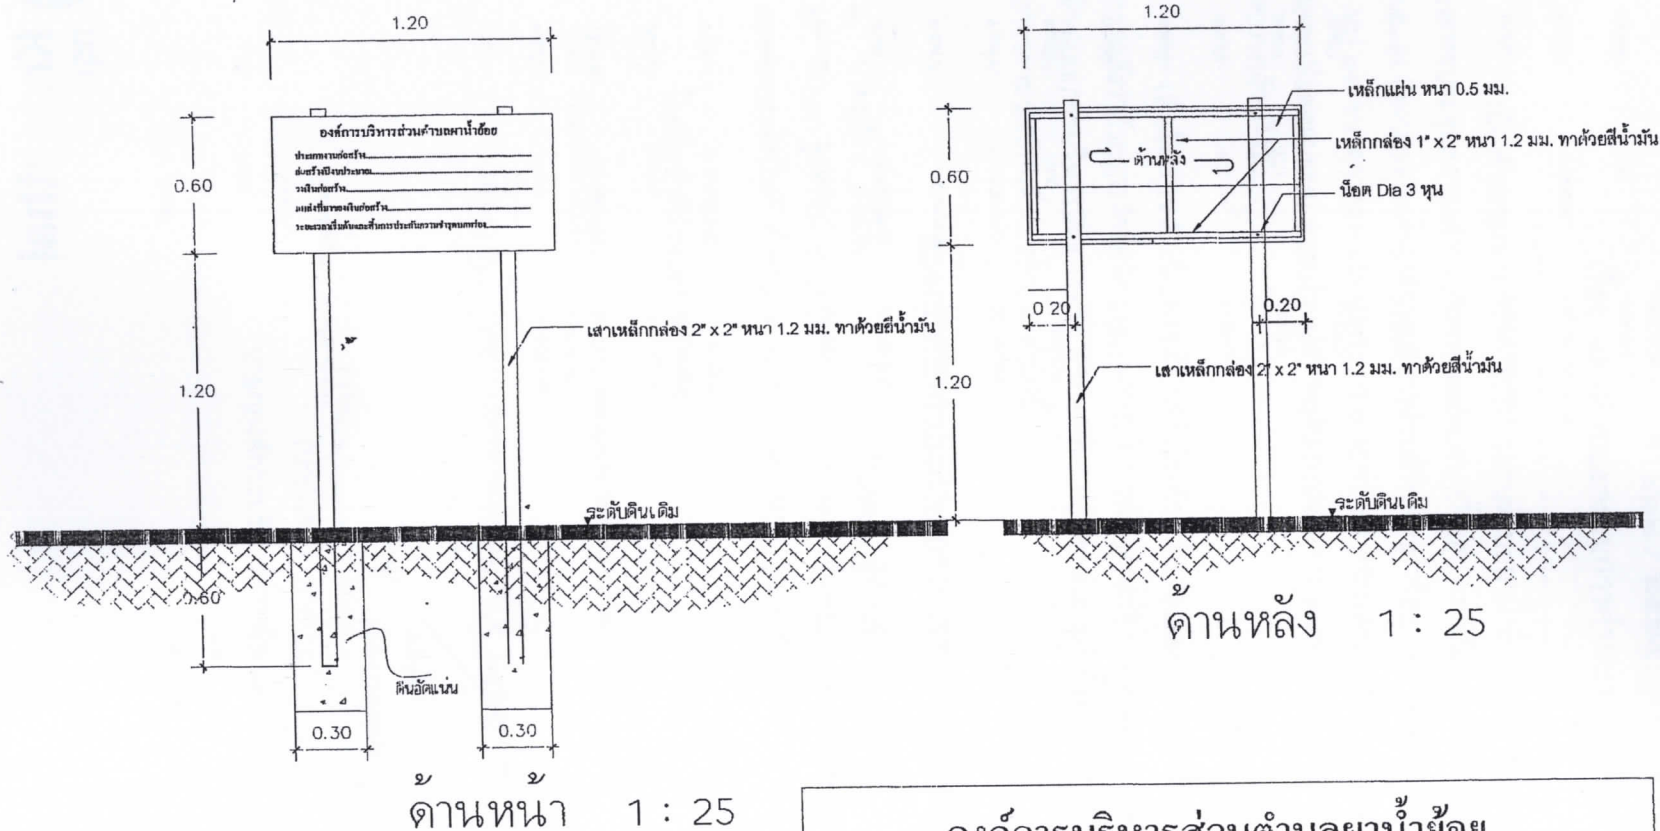

รายละเอียดประกอบ

1. เล้า พื้นป้ายทาสีเขียวทั้งลวดด้านด้วยสีน้ำมันไม่น้อยกว่า 2 รอบ
2. ตัวหนังสือสีขาว
3. ขนาดตัวหนังสือกำหนดตามความเหมาะสม
4. แผ่นเหล็ก ขนาด กว้าง 0.60 เมตร ยาว 1.20 เมตร
5. จุดก่อสร้างป้ายกำหนดตามความเหมาะสม ให้สามารถมองเห็นชัดเจน
6. หนดให้ผู้รับจ้างใช้วัสดุประเภทวัสดุหรือครุภัณฑ์ที่ใช้ในงานก่อสร้างเป็นวัสดุที่ผลิตภายในประเทศโดยต้องไม่น้อยกว่าร้อยละ 60 ของมูลค่าวัสดุที่จะใช้ในงานก่อสร้างทั้งหมดตามสัญญา และจัดทำแผนการใช้วัสดุที่ใช้ในงานก่อสร้างทั้งหมดตามสัญญาจ้างภายใน 7 วันนับถัดจากวันที่ได้ลงนามในสัญญาจ้าง
7. กำหนดให้ผู้รับจ้างใช้เหล็กที่ผลิตภายในประเทศไม่น้อยกว่าร้อยละ 90 ของปริมาณเหล็กที่ต้องใช้ตามสัญญาจ้าง และจัดทำแผนการใช้ปริมาณเหล็กที่ต้องใช้ในงานก่อสร้างทั้งหมดตามสัญญาจ้างภายใน 7 วันนับถัดจากวันที่ได้ลงนามในสัญญาจ้าง

องค์การบริหารส่วนตำบลพาน้ำย้อย

ประเภทงานก่อสร้าง.....
 ก่อสร้างปีงบประมาณ.....
 วงเงินก่อสร้าง.....
 แหล่งที่มาของเงินก่อสร้าง.....
 ระยะเวลาเริ่มต้นและสิ้นสุดการประกันความชำรุดบกพร่อง.....

รายละเอียดขอความบ่นป้าย



ผู้จัดทำแบบรูปรายการ

นายสุรินทร์ พลรัมย์

แบบป้ายประชาสัมพันธ์
 โครงการ (ป้ายถาวร)

เนื่องจากระยะต่างๆ ในแบบอาจแตกต่างกัน
 จากแบบการจัดพิมพ์ไม่อนุญาตให้วัดระยะด้วย
 เครื่องมือ ให้ยึดถือระยะตามตัวเลขที่ระบุไว้ใน
 แบบเป็นหลัก หากมีการแก้ไขหรือเปลี่ยนแปลง
 ใด ๆ ต้องแจ้งให้สถาปนิก หรือ วิศวกร ทราบ
 ก่อนดำเนินการใด ๆ ทุกครั้ง



คำสั่งองค์การบริหารส่วนตำบลผาน้ำย้อย
ที่ ๔๓๒ / ๒๕๖๕
เรื่อง แต่งตั้งคณะกรรมการกำหนดราคากลาง

.....
เนื่องด้วยกองช่าง องค์การบริหารส่วนตำบลผาน้ำย้อย มีความประสงค์จะดำเนินการจัดจ้างโครงการตามรายงานการประชุมสภาองค์การบริหารส่วนตำบลผาน้ำย้อย สมัยวิสามัญ ครั้งที่ ๒ เมื่อวันที่ ๘ เดือน มิถุนายน พ.ศ. ๒๕๖๕ ณ ห้องประชุมสภาองค์การบริหารส่วนตำบลผาน้ำย้อย ย้อย โครงการติดตั้งฝาดะแกรงปิดรางระบายน้ำบ้านวังน้ำเย็น หมู่ ๑๓ ขนาดกว้าง ๐.๔๐ เมตร ยาว ๑ เมตร ขนาดช่องตะแกรงกว้าง ๐.๐๕X ๐.๑๐ เมตร ระยะทาง ๑๐๑ เมตร (รายละเอียดตามแบบ อบต.กำหนด) วงเงินงบประมาณ ๑๗๖,๒๙๘.- บาท (หนึ่งแสนเจ็ดหมื่นหกพันสองร้อยเก้าสิบแปดบาทถ้วน) นั้น

เพื่อให้การดำเนินการดังกล่าวไปด้วยความเรียบร้อย ถูกต้อง เหมาะสม เป็นไปตามระเบียบกระทรวงการคลังว่าด้วยการจัดซื้อจัดจ้างและการบริหารพัสดุภาครัฐ พ.ศ.๒๕๖๐ และอาศัยอำนาจตามพระราชบัญญัติการจัดซื้อจัดจ้างและการบริหารพัสดุภาครัฐ พ.ศ.๒๕๖๐ มาตรา ๓๕ แต่งตั้งคณะกรรมการกำหนดราคากลาง จึงขอแต่งตั้งคณะกรรมการตามระเบียบที่เกี่ยวข้อง ดังต่อไปนี้

คณะกรรมการกำหนดราคากลาง (ตาม พรบ.มาตรา ๓๕)

- | | |
|-------------------------------|---|
| ๑. นายสุรัตน์ พลโรม | ตำแหน่ง ผู้อำนวยการกองช่าง |
| ๒. สิบเอก สุระวัจน์ อรรคนันท์ | ตำแหน่ง รองปลัดองค์การบริหารส่วนตำบล |
| ๓. นายมนัสนันท์ คำชาลี | ตำแหน่ง ผู้ช่วยเจ้าพนักงานการเงินและบัญชี |

ประธานกรรมการ
กรรมการ
กรรมการ

โดยมีหน้าที่กำหนดราคากลาง

ทั้งนี้ ตั้งแต่บัดนี้เป็นต้นไป

สั่ง ณ วันที่ ๒๒ เดือน สิงหาคม พ.ศ. ๒๕๖๕

ลงชื่อ.....

(นายฉลอง হাসนาม)

นายกองค์การบริหารส่วนตำบลผาน้ำย้อย

แบบสรุปค่าก่อสร้าง

แบบ ปร.6

ติดตั้งฝาดะแกรงปิดรางระบายน้ำ หมู่ที่ 13 บ้านวังน้ำเย็น ตำบลผาน้ำย้อย อำเภอหนองพอก จังหวัดร้อยเอ็ด

เจ้าของ องค์การบริหารส่วนตำบลผาน้ำย้อย

สถานที่ก่อสร้าง หมู่ที่ 13 บ้านวังน้ำเย็น ตำบลผาน้ำย้อย อำเภอหนองพอก จังหวัดร้อยเอ็ด

หน่วยงานออกแบบแปลนและรายการ องค์การบริหารส่วนตำบลผาน้ำย้อย

แบบเลขที่ -

แบบ ปร.4 และ ปร.5 ที่แนบ จำนวน 1 ชุด

ประมาณราคาเมื่อวันที่ 6 กันยายน 2565

ลำดับที่	รายการ	ค่าก่อสร้าง	หมายเหตุ
1	งานก่อสร้างฝาดะแกรงเหล็กปิดรางระบายน้ำ	175,973.94	
สรุป	รวมค่างานก่อสร้างเป็นเงินทั้งสิ้นทั้งโครงการ	175,973.94	
	ราคากลาง	175,973.94	
	ตัวอักษร	(หนึ่งแสนเจ็ดหมื่นห้าพันเก้าร้อยเจ็ดสิบสามบาทเก้าสิบสี่สตางค์)	

.....ประธานกรรมการกำหนดราคากลาง
(นายสุรัตน์ พลรัมย์)
ผู้อำนวยการกองช่าง อบต.หนองพอก

.....กรรมการกำหนดราคากลาง
(ธีระวัฒน์ อรรถนันท์)
รองปลัดองค์การบริหารส่วนตำบลผาน้ำย้อย

.....กรรมการกำหนดราคากลาง
(นายมนัสนันท์ คำชาลี)
ผู้ช่วยเจ้าพนักงานการเงินและบัญชี

.....ผู้อนุมัติ
(นายฉลอง হাসนาม)
นายกองค์การบริหารส่วนตำบลผาน้ำย้อย
วันที่ 12 / 09 / 2565

แบบสรุปค่าก่อสร้าง

แบบ ปร. 6 (ก)

ชื่อโครงการ	ติดตั้งฝาดะแกรงปิดรางระบายน้ำ หมู่ที่ 13 บ้านวังน้ำเย็น ตำบลมาน้ำน้อย อำเภอนองพอก จังหวัดร้อยเอ็ด		
เจ้าของ	องค์การบริหารส่วนตำบลมาน้ำน้อย		
สถานที่ก่อสร้าง	หมู่ที่ 13 บ้านวังน้ำเย็น ตำบลมาน้ำน้อย อำเภอนองพอก จังหวัดร้อยเอ็ด		
หน่วยงานออกแบบแปลนและรายการ	องค์การบริหารส่วนตำบลมาน้ำน้อย		
แบบเลขที่	-		
แบบ ปร.4 ที่แนบ	จำนวน	1	หน้า
ประมาณราคาเมื่อวันที่	6 กันยายน 2565		

ลำดับที่	รายการ	ค่างานต้นทุน	Factor F	ค่าก่อสร้าง	หมายเหตุ
1	ประเภทงานฝาดะแกรงเหล็ก	132,456.00	1.3056	172,934.55	
2	ประเภทงานป้ายประชาสัมพันธ์โครงการ	2,327.97	1.3056	3,039.39	
	เงื่อนไขการใช้ตาราง Factor F				
	เงินจ่ายล่วงหน้า	0 %			
	เงินประกันผลงานหัก	0 %			
	ดอกเบี้ยเงินกู้	5 %			
	ภาษีมูลค่าเพิ่ม	7 %			
	รวมค่างานก่อสร้างเป็นเงินทั้งสิ้น			175,973.94	

.....ประธานกรรมการกำหนดราคากลาง
(นายสุรัตน์ พลรัมย์)

ผู้อำนวยการกองช่าง อบต.หนองพอก

.....กรรมการกำหนดราคากลาง

(จิระวัฒน์ อรรถนันท์)

รองปลัดองค์การบริหารส่วนตำบลมาน้ำน้อย

.....กรรมการกำหนดราคากลาง

(นายมนัสนันท์ คำชาติ)

ผู้ช่วยเจ้าพนักงานการเงินและบัญชี

.....ผู้อนุมัติ

(นายฉลอง หาสนาม)

นายกองค์การบริหารส่วนตำบลมาน้ำน้อย

วันที่ 12/09/2565

แบบแสดงรายการปริมาณงานและราคา

โครงการ	ติดตั้งฝาดะแกรงปิดรางระบายน้ำ หมู่ที่ 13 บ้านวังน้ำเย็น ตำบลผาน้ำย้อย อำเภอหนองพอก จังหวัดร้อยเอ็ด
สถานที่ก่อสร้าง	หมู่ที่ 13 บ้านวังน้ำเย็น ตำบลผาน้ำย้อย อำเภอหนองพอก จังหวัดร้อยเอ็ด
รายละเอียดโครงการ	ฝาดะแกรงปิดรางระบายน้ำ ขนาดกว้าง 0.40 เมตร ยาว 1 เมตร ขนาดช่องตะแกรงกว้าง 0.05x0.10เมตร ระยะทางยาว 101 เมตร
พิกัด	E 428053 N 1803809 ถึง E 427903 N 1803835
แบบเลขที่ -	หน่วยงานเจ้าของโครงการก่อสร้าง องค์การบริหารส่วนตำบลผาน้ำย้อย
ประมาณการโดย	เมื่อวันที่ 6 กันยายน 2565

[illegible]

หลักเกณฑ์และตารางคำนวณหาตัววัดมูลค่ารวมต่อหน่วย

ลำดับที่	รายการ	จำนวน	หน่วย	ราคา/หน่วย (บาท)	ราคารวม (บาท)	หมายเหตุ
1	งานทาสีน้ำมันกันสนิมเหล็ก (รองพื้นกันสนิม+ สีส้ม 2 เที่ยว					
	- สีทารองพื้นกันสนิม	0.058	แกลลอน		-	
	- สีทาพื้นหน้า 2 เที่ยว	0.075	แกลลอน	700.93	52.57	
	- น้ำมันสนหรือน้ำมันจกแห้ง	0.023	แกลลอน	144.86	3.33	
	รวมวัสดุทาสีน้ำมันกันสนิมเหล็ก พื้นที่ 1 ตร.ม.				55.90	
	ค่างานต้นทุน			=	55.90	