



บันทึกข้อความ

ส่วนราชการ กองช่าง องค์การบริหารส่วนตำบลผาน้ำย้อย

ที่ รอ ๘๓๕๐๓ / ๒๒

วันที่ ๑๖ มีนาคม ๒๕๖๖

เรื่อง ขออนุมัติแต่งตั้งคณะกรรมการจัดทำแบบบูรณาการ

เรียน นายกองค์การบริหารส่วนตำบลผาน้ำย้อย

๑. ต้นเรื่อง

ตามข้อบัญญัติองค์การบริหารส่วนตำบลผาน้ำย้อย ปีงบประมาณ ๒๕๖๖ โครงการก่อสร้างถนน คสล. หมู่ที่ ๑๒ บ้านวังน้ำวน ตำบลผาน้ำย้อย อำเภอหนองพอก จังหวัดร้อยเอ็ด นั้น

๒. ข้อเท็จจริง

ตามข้อบัญญัติองค์การบริหารส่วนตำบลผาน้ำย้อย ปีงบประมาณ ๒๕๖๖ โครงการก่อสร้างถนน คสล. หมู่ที่ ๑๒ บ้านวังน้ำวน ตำบลผาน้ำย้อย อำเภอหนองพอก จังหวัดร้อยเอ็ด และ ตามความในระเบียบกระทรวงการคลังว่าด้วยการจัดซื้อ/จัดจ้าง และการบริหารพัสดุภาครัฐ พ.ศ. ๒๕๖๐ ดังนั้นเพื่อการปฏิบัติระเบียบกระทรวงการคลังว่าด้วยการจัดซื้อจัดจ้างและการบริหารพัสดุภาครัฐ พ.ศ. ๒๕๖๐ จึงขออนุมัติแต่งตั้งเจ้าหน้าที่เพื่อจัดทำแบบบูรณาการงานก่อสร้างดังนี้

- | | | |
|------------------------|-----------------------------------|---------------|
| ๑ นายสายันต์ โสโพธิ์ | ตำแหน่ง ผู้อำนวยการกองช่าง | ประธานกรรมการ |
| ๒ นางสาวสมปอง สท้านอาจ | ตำแหน่ง นักทรัพยากรบุคคลชำนาญการ | กรรมการ |
| ๓ นางสาวต้นหยง ประชาชู | ตำแหน่ง เจ้าพนักงานธุรการชำนาญงาน | กรรมการ |
| ๓. ข้อระเบียบ/ข้อกำหนด | | |

๓.๑ พระราชบัญญัติการจัดซื้อจัดจ้างและการบริหารพัสดุภาครัฐ พ.ศ. ๒๕๖๐

๓.๒ ระเบียบกระทรวงการคลังว่าด้วยการจัดซื้อจัดจ้างและการบริหารพัสดุภาครัฐ พ.ศ. ๒๕๖๐

๔. ข้อเสนอ

จึงเรียนมาเพื่อโปรดพิจารณา หากอนุมัติโปรดลงนามคำสั่งที่เสนอมาพร้อมนี้

(ลงชื่อ).....

(นายสายันต์ โสโพธิ์)

ผู้อำนวยการกองช่าง

สืบทอด.....

(สุระวัจน์ อรรคนันท์)

รองปลัดองค์การบริหารส่วนตำบล รักษาราชการแทน

ปลัดองค์การบริหารส่วนตำบลผาน้ำย้อย

() อนุมัติ

() ไม่อนุมัติ

(ลงชื่อ).....

(นายฉลอง หาสนาม)

นายกองค์การบริหารส่วนตำบลผาน้ำย้อย



คำสั่งองค์การบริหารส่วนตำบลผาน้ำย้อย

ที่ / ๒๕๖๖

เรื่อง แต่งตั้งคณะกรรมการกำหนดแบบรูปารายการงานก่อสร้าง

ด้วยองค์การบริหารส่วนตำบลผาน้ำย้อย มีความประสงค์จะดำเนินการจ้างเหมาโครงการก่อสร้างถนน
คสล. หมู่ที่ ๑๒ บ้านวังน้ำวน ตำบลผาน้ำย้อย อำเภอหนองพอก จังหวัดร้อยเอ็ดโดยใช้งบกลางองค์การบริหารส่วนตำบล
น้ำย้อยประจำปี พ.ศ.๒๕๖๖ จำนวน ๑ โครงการ นั้น

เพื่อให้การดำเนินการดังกล่าวไปด้วยความเรียบร้อย ถูกต้อง เหมาะสม เป็นไปตามระเบียบ
กระทรวงการคลังว่าด้วยการจัดซื้อจัดจ้างและการบริหารพัสดุภาครัฐ พ.ศ.๒๕๖๐ และอาศัยอำนาจตามพระราชบัญญัติการ
จัดซื้อจัดจ้างและการบริหารพัสดุภาครัฐ พ.ศ.๒๕๖๐ มาตรา ๓๕ แต่งตั้งคณะกรรมการกำหนดแบบรูปารายการงานก่อสร้าง
จึงขอแต่งตั้งคณะกรรมการตามระเบียบที่เกี่ยวข้อง ดังต่อไปนี้

๑.คณะกรรมการกำหนดแบบรูปารายการงานก่อสร้าง ประกอบด้วย

๑ นายสายันต์ โสโพธิ์	ตำแหน่ง ผู้อำนวยการกองช่าง	ประธานกรรมการ
๒ นางสาวสมปอง สท้านอาจ	ตำแหน่ง นักทรัพยากรบุคคลชำนาญการ	กรรมการ
๓ นางสาวตันหยง ประชาชู	ตำแหน่ง เจ้าพนักงานธุรการชำนาญงาน	กรรมการ

โดยมีหน้าที่กำหนดแบบรูปารายการงานก่อสร้างโครงการก่อสร้างถนน คสล.หมู่ที่ ๑๒ บ้านวังน้ำวน
ตำบลผาน้ำย้อย อำเภอหนองพอก จังหวัดร้อยเอ็ด

ทั้งนี้ ตั้งแต่บัดนี้เป็นต้นไป

สั่ง ณ วันที่ ๑๖ เดือน มีนาคม พ.ศ. ๒๕๖๖

ลงชื่อ.....


(นายฉลอง หาสนาม)

นายกองค์การบริหารส่วนตำบลผาน้ำย้อย

องค์การบริหารส่วนตำบลผาน้ำย้อย ตำบลผาน้ำย้อย อำเภอหนองพอก จังหวัดร้อยเอ็ด



โครงการก่อสร้างถนนคอนกรีตเสริมเหล็ก หมู่ที่ 12 บ้านวังนาวน
ตำบลผาน้ำย้อย อำเภอหนองพอก จังหวัดร้อยเอ็ด

ขนาดผิวจราจรกว้าง 4.00 เมตร ยาว 51 เมตร ทน 0.15 เมตร

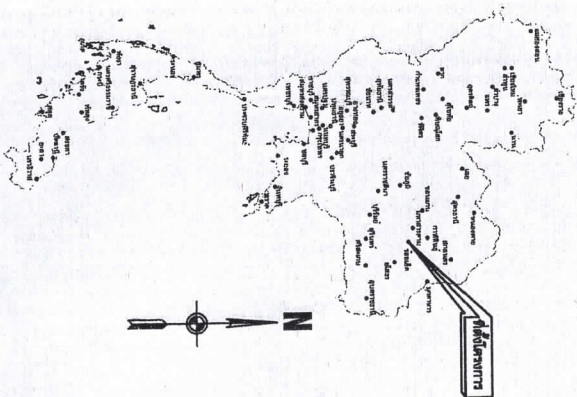

แผนที่ประเทศไทย

สัญลักษณ์

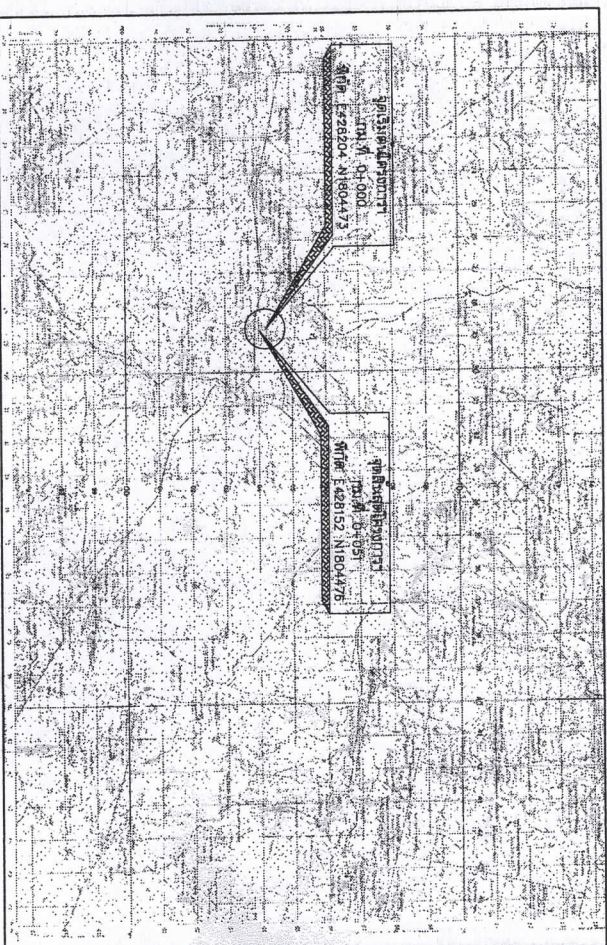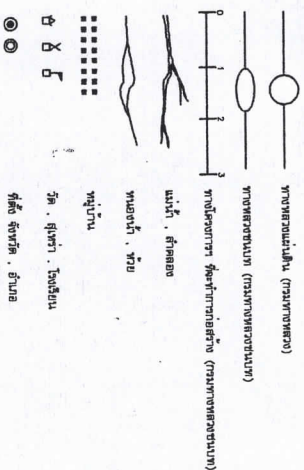

แผนที่สังเขป

สารบัญระวางแผนที่

5841 IV	5841 I	-
5841 III	5841 II	-
5840 IV	5840 I	-

องค์การบริหารส่วนตำบลผาน้ำย้อย

โครงการก่อสร้างถนนคอนกรีตเสริมเหล็ก หมู่ที่ 12 บ้านวังนาวน

นายสมศักดิ์ โสโณ	ประธานกรรมการจัดทำงบประมาณ
นางสาวสมบอง สักนาค	กรรมการจัดทำงบประมาณ
นางสาวสมหญิง ประชัญ	กรรมการจัดทำงบประมาณ

วันที่ 15/10/2566

หน้า 1 จาก 1

ก. รายละเอียดคำสั่งราชบัณฑิตยสถาน. ในหนังสือพิมพ์

1. ส่วนฐานคอนกรีต (Subgrade) ไม่ต่ำกว่า 7 ซม. และแรงอัด (Compressive Strength) ของเหล็กคานยาวที่รับน้ำหนัก 10.2 t/m² ไม่ต่ำกว่า 240 N/mm² (คย. ๒๕).
2. เหล็กเสริมที่ใช้ให้ขนาดตาม มอก. 20 และ มอก. 24
3. ลวด WELDED WIRE MESH ที่จะใช้ทุกขนาดจะต้องมี MINIMUM YIELD STRENGTH ไม่ต่ำกว่า 5,500 กก./ตร. ซม.
4. การทำผิวหน้าคอนกรีตให้เหมาะสม ให้ใช้โพลีลาไมท์ปรอทจากยอดด้านหนึ่งไปยังยอดอีกด้านหนึ่งไปรอบๆ เพื่อจะลดการโก่งก้ม 2 มม.
5. การหล่อคอนกรีต เมื่อคอนกรีตแข็งตัวแล้วต้องทำการบดคอนกรีตอย่างเบามือเป็นเวลา 7 วัน โดยใช้กระดองปูนบดลูกครึ่งนํ้ายาม
6. พื้นฐานของรูรับแสงต้องได้ใช้โพลีลาไมท์ประกอบไว้สำหรับความหนาของระดับลาด หรือถ้าใช้ปูนโป๊งขึ้นเป็นเวลา 7 วัน
7. รูรับแสงต้องจัดทำให้แบบคอนกรีตอย่างคอนกรีตที่มีความหนา 15 x 15 x 15 cm. แล้วใช้ควายคองกรีตที่ทำงาน
- คดหน้าข้างพื้นฐานของ
8. เมื่อใช้พื้นคอนกรีตแล้วเสร็จจึงนำมาใช้ต่อมาจากโรงงานผลิตคอนกรีตหรือซื้อส่วนแล้วหล่อคอนกรีต และได้รับอนุญาตให้ควบคุมงานก่อน
9. คณะกรรมการตรวจรับงานหลังจากเสร็จงานแล้วให้ผู้ใช้รับแสงเมื่อไม่ได้รับผลกระทบจากรีดตัดสุดท้ายที่ยาว 28 วัน
10. ระยะต่อในคอนกรีตวัน EXPANSION JOINT ให้ทำระยะด้วยเครื่องเจาะคอนกรีต
11. ต้องใช้เครื่อง CONCRETE FINISHER PAVEMENT หรือเครื่องบดหน้าคอนกรีตในการแต่งผิวหน้าคอนกรีต
12. การจัดตั้งและพื้นหน้าคอนกรีตให้ใช้เครื่องขัดแต่งพื้นหน้าคอนกรีต

आम्रपाली

หมายเหตุ
แบบการเสริมเหล็กและรอยต่อถนนคอนกรีตเสริมเหล็กคัดลอกมาจากแบบมาตรฐานงานก่อสร้างของตั้น พ. 1-01

"คุณ... คุณ... คุณ...
ที่นั่นเราเจอเจ้าการดูดตัวของเหล็กยึดที่ใช้กับรอยต่อคานยาว."


ความยาวของชิ้นตาม ม.	ระยะห่างเพื่อการขยายตัว EXPANTION JOINT	ระยะห่างเพื่อการหดตัว CONTRACTION JOINT	ระยะห่างตามยาว LONGITUDINAL JOINT	ความยาวของชิ้นตาม ม.
0.15	RB19 500 RB25 500	500 500	500 500	50
0.20	RB19 500 RB25 500	500 500	500 500	50

[illegible]

ชนิดของรอยต่อ	ระยะห่างระหว่างรอยต่อ (ม.)	ความถี่ในการตรวจสอบ (ครั้ง/ปี)	ความถี่ในการซ่อมแซม (ครั้ง/ปี)
รอยต่อเชื่อมเหล็ก	< 11	10	40
รอยต่อเชื่อมคอนกรีต	11 - 15	15	50
CONTRACTION JOINT	15 - 20	20	50
รอยต่อเชื่อมคอนกรีต	ช่วงระยะไม่เกิน 100 เมตร	25	50
EXPANSION JOINT	-	10	50
LONGITUDINAL JOINT			



ตารางที่ 3.

ตัวคูณจุดทศนิยม	ตัวคูณหลักจำนวนเต็ม	ตัวคูณหลักจำนวนรวม
$3.00 \times 10.00 \times 0.15$	1.08	0.33
$3.00 \times 10.00 \times 0.120$	1.44	0.43
$3.50 \times 10.00 \times 0.15$	1.08	0.39
$3.50 \times 10.00 \times 0.20$	1.44	0.51
$4.00 \times 6.00 \times 0.20$	1.66	0.56

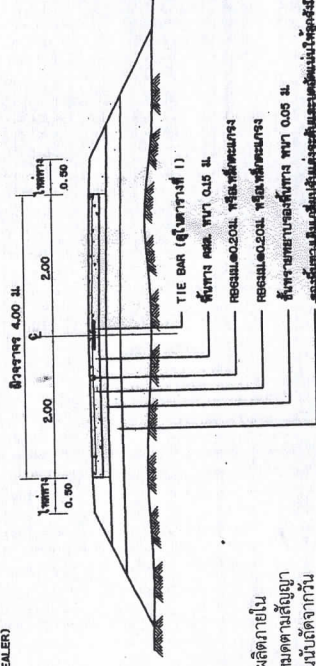


~~—SQUAW VALLEY AREA 85% MODIFIED PROCTOR DENSITY~~


รพ. ตัดถนนผิวจราจรคอนกรีตเสริมเหล็ก

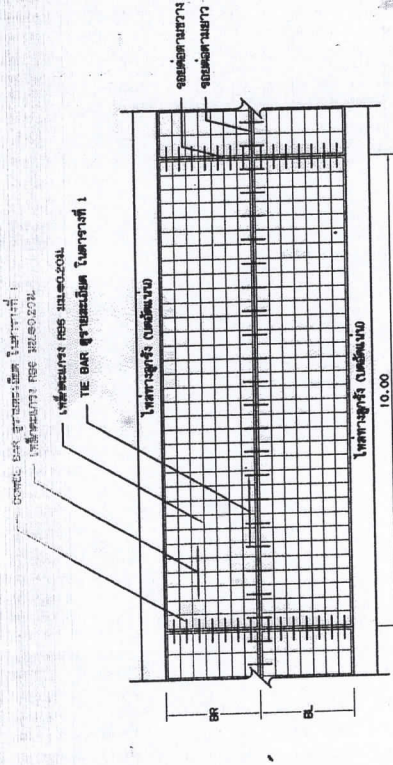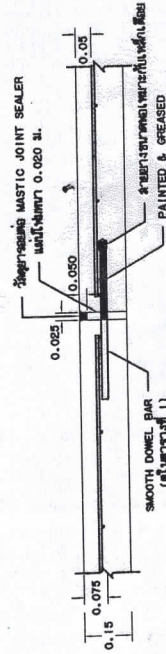[illegible]

ขยายรอยต่อ EXPANSION JOINT

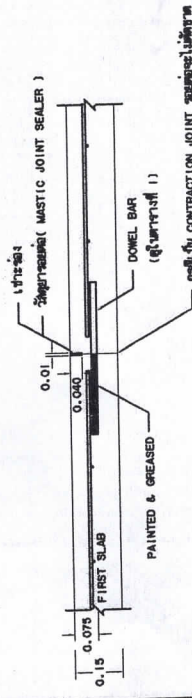



การประยุกต์ใช้การเชื่อมและการเชื่อม


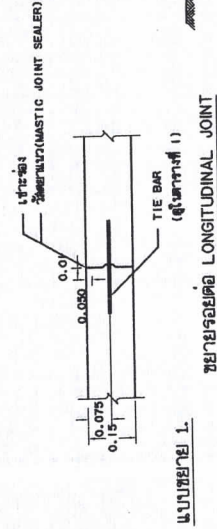


๖. หลักกำหนดพื้นที่

1. กำหนดให้ผู้รับจ้างใช้วัดประภาคารวัดหรือรูปพื้นที่ใช้ในงานก่อสร้างเป็นพื้นที่ผลิตภายในประเทศจะต้องไม่น้อยกว่าร้อยละ 60 ของมูลค่าวัสดุที่จะใช้ในงานก่อสร้างทั้งหมดตามสัญญา และจัดทำแผนการใช้จ่ายที่ใช้ในงานก่อสร้างทั้งหมดแนบส่งสัญญาจ้างภายใน 7 วันนับแต่จกวันที่ได้ลงนามในสัญญาจ้าง
2. กำหนดให้ผู้รับจ้างใช้ซื้อวัตถุดิบภายในประเทศเป็นปริมาณไม่น้อยกว่าร้อยละ 90 ของปริมาณวัสดุที่ต้องใช้ตามสัญญา และจัดทำแผนการที่ใช้ปริมาณวัตถุดิบที่ต้องใช้ในงานก่อสร้างทั้งหมดตามสัญญาจ้างภายใน 7 วันนับแต่จกวันที่ได้ลงนามในสัญญา

	กรรมการ จัดทำแบบรูปรายการ นางสาวสมปอง สทนาคำ	กรรมการ จัดทำแบบรูปรายการ นางสาวตัญญู ประชาทุ	ประธานกรรมการ จัดทำแบบรูปรายการ นายสยัณต์ โสโทธิ	แบบป้ายประชาสัมพันธ์ โครงการ (ป้ายชั่วคราว)	เนื่องจากระยะต่าง ๆ ในแบบอาจขาดเคลื่อน จากระบบการจัดพิมพ์ในคอมพิวเตอร์ได้ระดับด้วย เครื่องมือ ไม่ยึดถือระยะตามตัวเลขที่ระบุไว้ใน แบบเป็นหลัก หากมีการแก้ไขหรือเปลี่ยนแปลง ใด ๆ ต้องแจ้งให้ทราบโดยเร็วที่สุด เป็นต้นแบบแบบใด ๆ ที่ควร
--	--	---	--	--	---

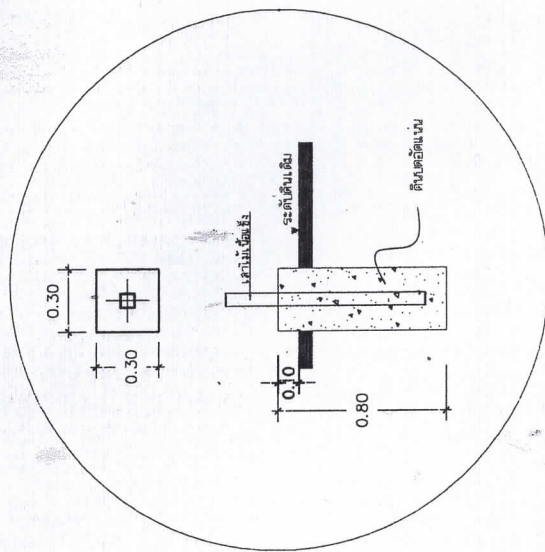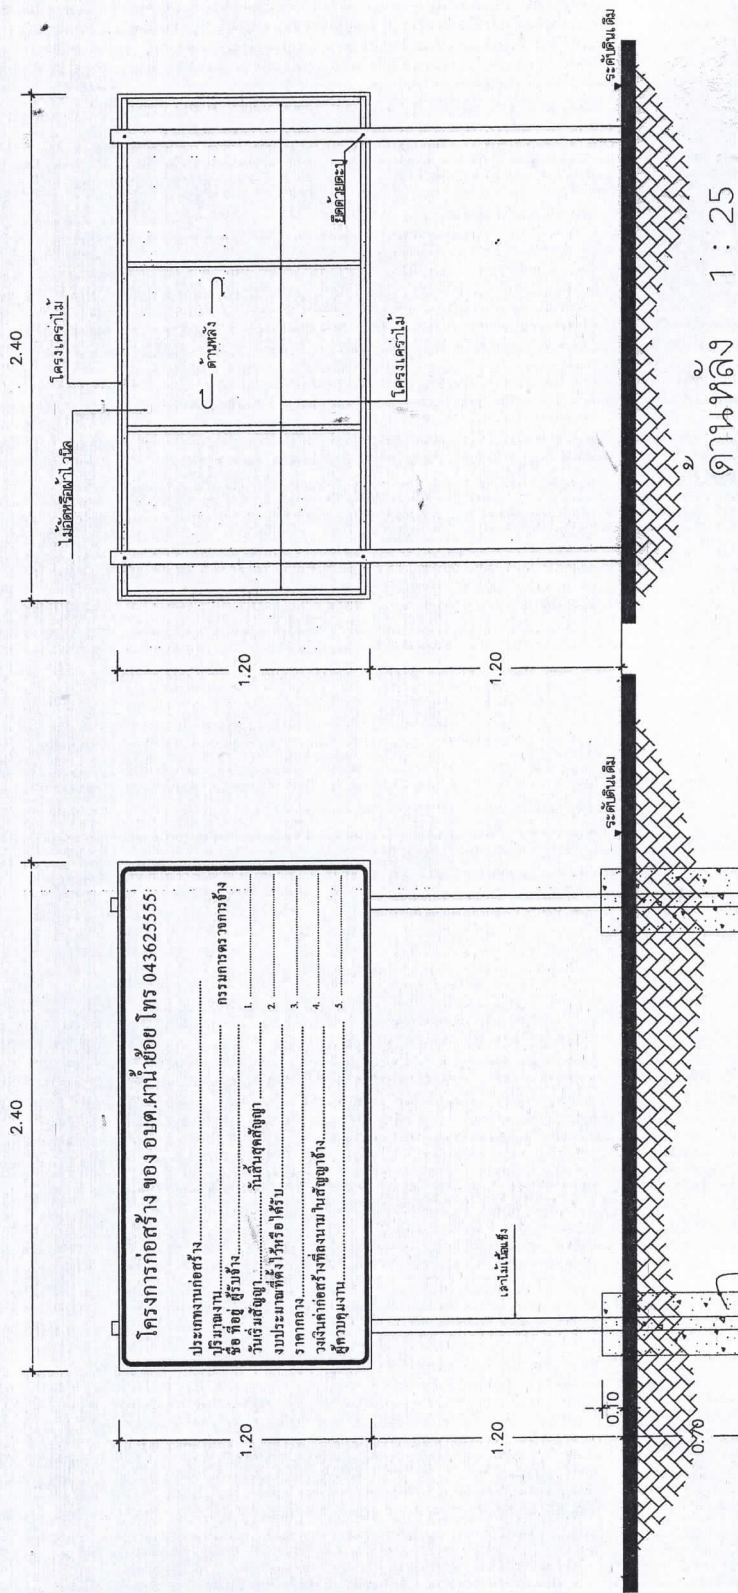

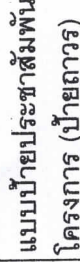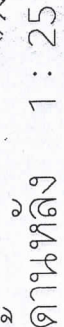[illegible]

งานหน้า 1 : 25

1. เล้า พื้นที่ป่าทาสีเขียวทงสีลงด้านด้วยสีน้ำเงินน้อยกว่า 2 รอบ
2. ตัวหนังสือสีขาว
3. ขนาดตัวหนังสือกำหนดตามความเหมาะสม
4. แผ่นเหล็ก ขนาด กว้าง 0.60 เมตร ยาว 1.20 เมตร
5. จุดก่อสร้างป้ายกำหนดตามความเหมาะสม ให้สามารถมองเห็นชัดเจน
6. หนวดให้ผู้รับจ้างใช้วัสดุประเภทวัสดุหรืออุปกรณ์ที่ใช้ในงานก่อสร้างเป็นวัสดุที่
ผลิตรายในประเภทโดยต้องไม่น้อยกว่าร้อยละ 60 ของมูลค่าวัสดุที่จะใช้ใน
งานก่อสร้างทั้งหมดตามสัญญา และจัดทำแผนการใช้วัสดุที่ใช้ในงานก่อสร้าง
ทั้งหมดตามสัญญาจ้างภายใน 7 วันนับแต่จากวันที่ได้ลงนามในสัญญาจ้าง
กำหนดให้ผู้รับจ้างใช้เหล็กที่ผลิตภายในประเทศไม่น้อยกว่าร้อยละ 90 ของ
ปริมาณเหล็กที่ต้องใช้ตามสัญญาจ้าง และจัดทำแผนการใช้ปริมาณเหล็กที่ต้อง
ใช้ในงานก่อสร้างทั้งหมดตามสัญญาจ้างภายใน 7 วันนับแต่จากวันที่ได้ลงนาม
ในสัญญาจ้าง

โครงการก่อสร้าง

ถนนคอนกรีตเสริมเหล็ก หมู่ที่ 12 บ้านวังน้ำวน

คำอธิบาย

จุดเริ่มต้น E428204 N1804473

จุดสิ้นสุด E428152 N1804476

Google Earth

Image © 2023 CNES / Airbus

60 m





บันทึกข้อความ

ส่วนราชการ กองคลัง องค์การบริหารส่วนตำบลผาน้ำย้อย

ที่.....รอ ๘๓๕๐๓ / ๓๔

วันที่ ๑๙ เมษายน ๒๕๖๖

เรื่อง ขออนุมัติแต่งตั้งคณะกรรมการกำหนดราคากลาง

เรียน นายกองค์การบริหารส่วนตำบลผาน้ำย้อย

๑. ต้นเรื่อง

ตามข้อบัญญัติองค์การบริหารส่วนตำบลผาน้ำย้อย ปีงบประมาณ ๒๕๖๖ โครงการก่อสร้างถนนคอนกรีตเสริมเหล็ก หมู่ที่ ๑๒ บ้านวังน้ำวน ตำบลผาน้ำย้อย อำเภอหนองพอก จังหวัดร้อยเอ็ด นั้น

๒. ข้อเท็จจริง

ตามข้อบัญญัติองค์การบริหารส่วนตำบลผาน้ำย้อย ปีงบประมาณ ๒๕๖๖ โครงการก่อสร้างถนนคอนกรีตเสริมเหล็ก หมู่ที่ ๑๒ บ้านวังน้ำวน ตำบลผาน้ำย้อย อำเภอหนองพอก จังหวัดร้อยเอ็ด และ ตามความในระเบียบกระทรวงการคลังว่าด้วยการจัดซื้อ/จัดจ้าง และการบริหารพัสดุภาครัฐ พ.ศ. ๒๕๖๐ ดังนั้นเพื่อการปฏิบัติระเบียบกระทรวงการคลังว่าด้วยการจัดซื้อจัดจ้างและการบริหารพัสดุภาครัฐ พ.ศ. ๒๕๖๐ จึงขออนุมัติแต่งตั้งเจ้าหน้าที่เพื่อกำหนดราคากลางงานก่อสร้างดังนี้

๑ นายสายัณต์ ไส้โพธิ์

ตำแหน่ง ผู้อำนวยการกองช่าง

ประธานกรรมการ

๒ นางสาวสุนันทา ไชระวิ

ตำแหน่ง หัวหน้าสำนักปลัด

กรรมการ

๓ นายสุริยัน ทองยศ

ตำแหน่ง เจ้าพนักงานป้องกันและบรรเทาสาธารณภัย

กรรมการ

๓. ข้อระเบียบ/ข้อกฎหมาย

๓.๑ พระราชบัญญัติการจัดซื้อจัดจ้างและการบริหารพัสดุภาครัฐ พ.ศ. ๒๕๖๐

๓.๒ ระเบียบกระทรวงการคลังว่าด้วยการจัดซื้อจัดจ้างและการบริหารพัสดุภาครัฐ พ.ศ. ๒๕๖๐

๔. ข้อเสนอ

จึงเรียนมาเพื่อโปรดพิจารณา หากอนุมัติโปรดลงนามคำสั่งที่เสนอมาพร้อมนี้

(ลงชื่อ).....

(นายสายัณต์ ไส้โพธิ์)

ผู้อำนวยการกองช่าง

สืบเอกสาร.....

(ฐิระวัจน์ อรรคนันท์)

รองปลัดองค์การบริหารส่วนตำบล รักษาการแทน

ปลัดองค์การบริหารส่วนตำบลผาน้ำย้อย

() อนุมัติ

() ไม่อนุมัติ

(ลงชื่อ).....

(นายฉลอง หาสนาม)

นายกองค์การบริหารส่วนตำบลผาน้ำย้อย



คำสั่งองค์การบริหารส่วนตำบลน้าย้อย
ที่ ๑๘๘ / ๒๕๖๖
เรื่อง แต่งตั้งคณะกรรมการกำหนดราคากลาง

ด้วยองค์การบริหารส่วนตำบลน้าย้อย มีความประสงค์จะดำเนินการจ้างเหมาโครงการก่อสร้างถนน
คสล. หมู่ที่ ๑๒ บ้านวังน้ำวน ตำบลน้าย้อย อำเภอหนองพอก จังหวัดร้อยเอ็ดตามข้อบัญญัติงบประมาณ พ.ศ.๒๕๖๖
องค์การบริหารส่วนตำบลน้าย้อยประจำปี พ.ศ.๒๕๖๖ จำนวน ๑ โครงการ นั้น

เพื่อให้การดำเนินการดังกล่าวไปด้วยความเรียบร้อย ถูกต้อง เหมาะสม เป็นไปตามระเบียบ
กระทรวงการคลังว่าด้วยการจัดซื้อจัดจ้างและการบริหารพัสดุภาครัฐ พ.ศ.๒๕๖๐ และอาศัยอำนาจตามพระราชบัญญัติการ
จัดซื้อจัดจ้างและการบริหารพัสดุภาครัฐ พ.ศ.๒๕๖๐ มาตรา ๓๕ แต่งตั้งคณะกรรมการกำหนดราคากลาง จึงขอแต่งตั้ง
คณะกรรมการตามระเบียบที่เกี่ยวข้อง ดังต่อไปนี้

คณะกรรมการกำหนดราคากลาง (ตาม พรบ.มาตรา ๓๕)

๑ นายสายัณต์ โสโพธิ์	ตำแหน่ง ผู้อำนวยการกองช่าง	ประธานกรรมการ
๒ นางสาวสุนันทา ไชระวิ	ตำแหน่ง หัวหน้าสำนักงานปลัด	กรรมการ
๓ นายสุริยัน ทองยศ	ตำแหน่ง เจ้าพนักงานป้องกันรักษาอนามัย	กรรมการ

โดยมีหน้าที่กำหนดราคากลาง โครงการก่อสร้างถนน คสล.หมู่ที่ ๑๒ บ้านวังน้ำวน ตำบลน้าย้อย
อำเภอหนองพอก จังหวัดร้อยเอ็ด

ทั้งนี้ ตั้งแต่บัดนี้เป็นต้นไป

สั่ง ณ วันที่ ๑๘ เดือน เมษายน พ.ศ. ๒๕๖๖

ลงชื่อ.....

(นายฉลอง หาสนาม)

นายกองค์การบริหารส่วนตำบลน้าย้อย

แบบสรุปราคากลางงานก่อสร้างทาง สะพาน และท่อเหลี่ยม

ชื่อโครงการ โครงการก่อสร้างถนนคอนกรีตเสริมเหล็ก หมู่ที่ 12 บ้านวังน้ำวน
สถานที่ก่อสร้าง เริ่มจากบ้านนายคมล วังปัญญา ถึง บ้านนายตั้งรูปเหลี่ยม
ปริมาณงาน ผิวจราจรกว้าง 4.00 เมตร ระยะทางยาว 51.00 เมตร หนา 0.15 เมตร หรือมีพื้นที่ไม่น้อยกว่า 204.000 ตารางเมตร
หน่วยงานเจ้าของโครงการ องค์การบริหารส่วนตำบลผาน้ำย้อย
แบบเลขที่ ท 1-101
ประมาณราคาเมื่อวันที่ 24 เมษายน 2566

ลำดับ	รายการ	หน่วย	ปริมาณ	ราคาต่อหน่วย	ราคาทุน	Factor-F	ราคาต่อหน่วยxFF	ราคากลาง
1	งานปรับเกลียแต่งคันทางเดิม	ตร.ม.	255.00	1.77	451.35	1.3624	2.41	614.92
2	งานทรายรองใต้ผิวทางคอนกรีต หนา 0.05 ม.	ลบ.ม.	10.20	873.20	8,906.64	1.3624	1,189.65	12,134.41
3	ผิวทางปอร์ตแลนด์ซีเมนต์คอนกรีต หนา 0.15 ม.	ตร.ม.	204.00	391.44	79,853.76	1.3624	533.30	108,792.76
4	Expansion Joint	ม.	4.00	120.93	483.72	1.3624	164.76	659.02
5	Contraction Joint	ม.	16.00	74.46	1,191.36	1.3624	101.44	1,623.11
6	Longitudinal Joint	ม.	51.00	67.67	3,451.17	1.3624	92.19	4,701.87
7	งานไหล่ทางลูกรังบดอัดแน่น (หรือตามสภาพพื้นที่)	ลบ.ม.	10.20	200.48	2,044.90	1.3624	273.13	2,785.97
8	งานป้ายโครงการ							
	- เหล็กกล่องสี่เหลี่ยม ขนาด 2" x 2"	ท่อน	1.00	797.00	797.00	1.3624	1,085.83	1,085.83
	- เหล็กกล่องสี่เหลี่ยม ขนาด 1" x 2"	ท่อน	1.00	233.00	233.00	1.3624	317.44	317.44
	- เหล็กแผ่น ขนาด 0.60 x 1.20	ตร.ม.	0.72	324.00	233.28	1.3624	441.42	317.82
	- นอตขนาด 3 หุน	ตัว	4.00	5.00	20.00	1.3624	6.81	27.25
	- ค่าทาสีน้ำมัน	ตร.ม.	3.54	56.33	199.41	1.3624	76.74	271.68
	- ค่าประกอบเหล็ก (รวมลวดเชื่อมแล้ว)	กก.	34.68	10.00	346.80	1.3624	13.62	472.48
	- ค่าเขียนตัวหนังสือป้าย		เหมารวม	500.00				500.00
					98,212.39		รวม	134,304.56
รวมค่าก่อสร้างทั้งโครงการ								134,300.00

ตัวอักษร (-หนึ่งแสนสามหมื่นสี่พันสามร้อยบาทถ้วน-)

1 ผลรวมค่างานต้นทุนงานก่อสร้าง

= 98,212.39

2 ค่า FACTOR F งานก่อสร้างทาง

= 1.3624

(ลงชื่อ).....ประธานกรรมการ

(นายสายันต์ โสโพธิ์)

ผู้อำนวยการกองช่าง อบต.ผาน้ำย้อย

(ลงชื่อ).....กรรมการ

(นางสาวสนันหา ไชระวิ)

หัวหน้าสำนักงานปลัด

(ลงชื่อ).....กรรมการ

(นายสุริยัน ทองยศ)

เจ้าพนักงานป้องกันและบรรเทาสาธารณภัย

(ลงชื่อ).....ผู้อนุมัติ

(นายฉลอง หาสนาม)

นายกองค์การบริหารส่วนตำบลผาน้ำย้อย

วันที่.....