



บันทึกข้อความ

ส่วนราชการ กองช่าง องค์การบริหารส่วนตำบลผาน้ำย้อย

ที่ รอ ๘๓๕๐๓ / ๑๑

วันที่ ๑๖ มีนาคม ๒๕๖๖

เรื่อง ขออนุมัติแต่งตั้งคณะกรรมการจัดทำแบบรูปราชการ

เรียน นายกองค์การบริหารส่วนตำบลผาน้ำย้อย

๑. ต้นเรื่อง

ตามข้อบัญญัติองค์การบริหารส่วนตำบลผาน้ำย้อย ปีงบประมาณ ๒๕๖๖ โครงการขยายไหล่ทางถนน คสล. หมู่ที่ ๘ บ้านน้อยคำเม็ก ตำบลผาน้ำย้อย อำเภอหนองพอก จังหวัดร้อยเอ็ด นั้น

๒. ข้อเท็จจริง

ตามข้อบัญญัติองค์การบริหารส่วนตำบลผาน้ำย้อย ปีงบประมาณ ๒๕๖๖ โครงการขยายไหล่ทางถนน คสล. หมู่ที่ ๘ บ้านน้อยคำเม็ก ตำบลผาน้ำย้อย อำเภอหนองพอก จังหวัดร้อยเอ็ด และ ตามความในระเบียบกระทรวงการคลังว่าด้วยการจัดซื้อ/จัดจ้าง และการบริหารพัสดุภาครัฐ พ.ศ. ๒๕๖๐ ดังนั้นเพื่อการปฏิบัติระเบียบกระทรวงการคลังว่าด้วยการจัดซื้อจัดจ้างและการบริหารพัสดุภาครัฐ พ.ศ. ๒๕๖๐ จึงขออนุมัติแต่งตั้งเจ้าหน้าที่เพื่อจัดทำแบบรูปราชการงานก่อสร้างดังนี้

๑ นายสายันต์ โสโพธิ์

ตำแหน่ง ผู้อำนวยการกองช่าง

ประธานกรรมการ

๒ นางยุรฉัตร จันทรา

ตำแหน่ง นักวิชาการการเงินและบัญชีชำนาญการ

กรรมการ

๓ นางนงนันทน์ ลมวิชัย

ตำแหน่ง นักวิชาการจัดเก็บรายได้ชำนาญการ

กรรมการ

๓. ข้อระเบียบ/ข้อกฎหมาย

๓.๑ พระราชบัญญัติการจัดซื้อจัดจ้างและการบริหารพัสดุภาครัฐ พ.ศ. ๒๕๖๐

๓.๒ ระเบียบกระทรวงการคลังว่าด้วยการจัดซื้อจัดจ้างและการบริหารพัสดุภาครัฐ พ.ศ. ๒๕๖๐

๕. ข้อเสนอ

จึงเรียนมาเพื่อโปรดพิจารณา หากอนุมัติโปรดลงนามคำสั่งที่เสนอมาพร้อมนี้

(ลงชื่อ).....

(นายสายันต์ โสโพธิ์)

ผู้อำนวยการกองช่าง

สืบเอก.....

(จิระวัจน์ อรรคนันท์)

รองปลัดองค์การบริหารส่วนตำบล รักษาราชการแทน

ปลัดองค์การบริหารส่วนตำบลผาน้ำย้อย

() อนุมัติ

() ไม่อนุมัติ

(ลงชื่อ).....

(นายฉลอง หาสนาม)

นายกองค์การบริหารส่วนตำบลผาน้ำย้อย



คำสั่งองค์การบริหารส่วนตำบลผาน้ำย้อย

ที่ / ๒๕๖๖

เรื่อง แต่งตั้งคณะกรรมการกำหนดแบบรูปารายการงานก่อสร้าง

ด้วยองค์การบริหารส่วนตำบลผาน้ำย้อย มีความประสงค์จะดำเนินการจ้างเหมาโครงการขยายไหล่ถนน
คสล. หมู่ที่ ๘ บ้านน้อยคำเม็ก ตำบลผาน้ำย้อย อำเภอหนองพอก จังหวัดร้อยเอ็ดโดยใช้งบกลางองค์การบริหารส่วนตำบล
ผาน้ำย้อยประจำปี พ.ศ.๒๕๖๖ จำนวน ๑ โครงการ นั้น

เพื่อให้การดำเนินการดังกล่าวไปด้วยความเรียบร้อย ถูกต้อง เหมาะสม เป็นไปตามระเบียบ
กระทรวงการคลังว่าด้วยการจัดซื้อจัดจ้างและการบริหารพัสดุภาครัฐ พ.ศ.๒๕๖๐ และอาศัยอำนาจตามพระราชบัญญัติการ
จัดซื้อจัดจ้างและการบริหารพัสดุภาครัฐ พ.ศ.๒๕๖๐ มาตรา ๓๕ แต่งตั้งคณะกรรมการกำหนดแบบรูปารายการงานก่อสร้าง
จึงขอแต่งตั้งคณะกรรมการตามระเบียบที่เกี่ยวข้อง ดังต่อไปนี้

๑.คณะกรรมการกำหนดแบบรูปารายการงานก่อสร้าง ประกอบด้วย

- | | | |
|-----------------------|---|---------------|
| ๑ นายสายัณต์ โสโพธิ์ | ตำแหน่ง ผู้อำนวยการกองช่าง | ประธานกรรมการ |
| ๒ นางยุรฉัตร จันทรา | ตำแหน่ง นักวิชาการการเงินและบัญชีชำนาญการ | กรรมการ |
| ๓ นางนภนันทน์ ลมวิชัย | ตำแหน่ง นักวิชาการจัดเก็บรายได้ชำนาญการ | กรรมการ |

โดยมีหน้าที่กำหนดแบบรูปารายการงานก่อสร้างโครงการขยายไหล่ทางถนน คสล.หมู่ที่ ๘ บ้านน้อยคำเม็ก
ตำบลผาน้ำย้อย อำเภอหนองพอก จังหวัดร้อยเอ็ด

ทั้งนี้ ตั้งแต่บัดนี้เป็นต้นไป

สั่ง ณ วันที่ ๑๖ เดือน มีนาคม พ.ศ. ๒๕๖๖



ลงชื่อ.....

(นายฉลอง หาสนาม)

นายกองค์การบริหารส่วนตำบลผาน้ำย้อย

องค์การบริหารส่วนตำบลผาน้ำย้อย ตำบลผาน้ำย้อย อำเภอหนองพอก จังหวัดร้อยเอ็ด โครงการขยายเส้นทางถนนคอนกรีตเสริมเหล็ก หมู่ที่ 8 บ้านน้อยคำเม็ก ตำบลผาน้ำย้อย อำเภอหนองพอก จังหวัดร้อยเอ็ด

ขนาดผิวจราจรกว้าง 1.00 เมตร ยาว 256 เมตร หน้า 0.15 เมตร

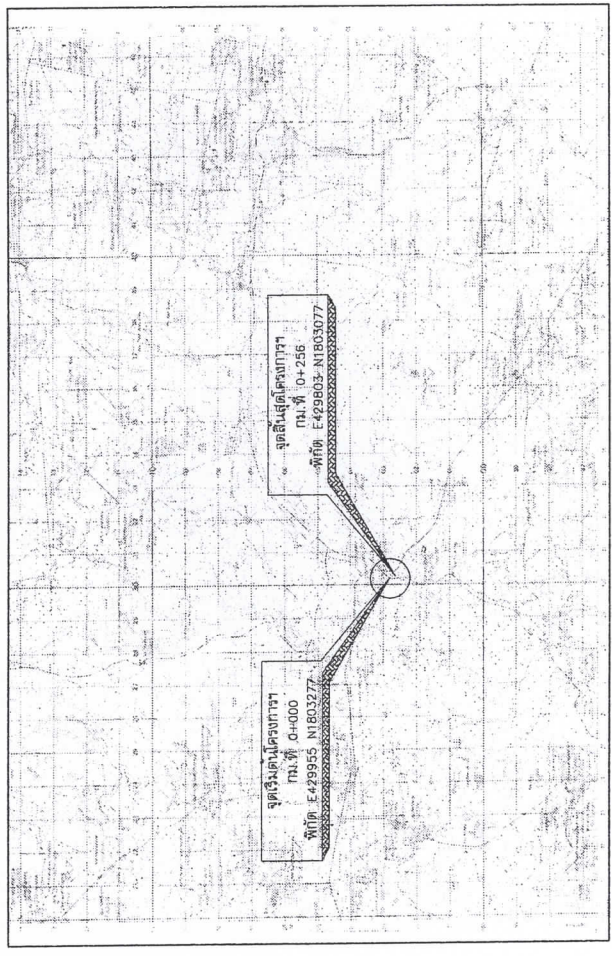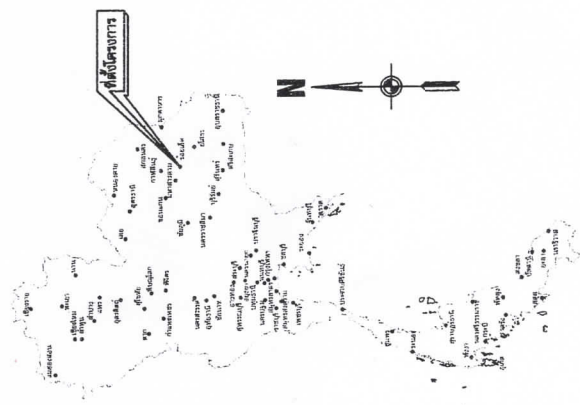

แผนที่ประเทศไทย

- สัญลักษณ์
- ทางหลวงแผ่นดิน (กรมทางหลวง)
- ทางหลวงชนบท (กรมทางหลวงชนบท)
- ทางโครงการ ที่จะทำการก่อสร้าง (กรมทางหลวงชนบท)
- แม่น้ำ, ลำคลอง
- หนองน้ำ, พุ่ม
- หมู่บ้าน
- วัด, ศาลา, โรงเรียน
- ที่ตั้ง จังหวัด, อำเภอ

แผนที่สังเขป


สำรปฏรวงแผนที่

5841 IV	5841 I	-
5841 III	5841 II	-
5840 IV	5840 I	-


องค์การบริหารส่วนตำบลผาน้ำย้อย

โครงการขยายเส้นทางถนนคอนกรีตเสริมเหล็ก หมู่ที่ 8 บ้านน้อยคำเม็ก


นายสายัณต์ ไชยโพธิ์	ประธานกรรมการจัดทำงบประมาณการ
นางสุรจิตร จันทร์	กรรมการจัดทำงบประมาณการ
นางนภวิมล ลมวิชัย	กรรมการจัดทำงบประมาณการ
นายสมชาย ฟิล์ม	แบบแผนที่ พ 1-10/2566

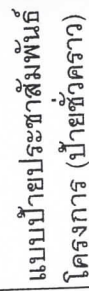

เนื่อง จากภาวะตลาดน้ำมันและอากาศเคลื่อนไหว
จากการจัดตั้งใหม่ในอนุภูมิภาคนี้ด้วย
และเนื่องด้วย ความจำเป็นที่จะต้องเปลี่ยนแปลง
ไป ด้วย จึงได้ขอความเห็นหรือ วิจารณ์ ทราบ
ก่อนดำเนินการต่อไป ขุขันธ์

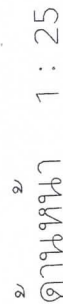

	กรรมการ จัดทำแบบรายการ นางยุริชฎิร จันทรา
กรรมการ จัดทำแบบรายการ นางนางนันทิ์ ดมวิชัย	ประธานกรรมการ จัดทำแบบรายการ นายสายันต์ ไสยพิ
แบบป้ายประชาสัมพันธ์ โครงการ (ป้ายถาวร)	เนื่องจากระยะต่าง ๆ ในแบบอาจขาดความชัดเจน จากการบริหารจัดการพื้นที่ไม่อนุญาตให้ใช้ระยะด้วย เครื่องมือ ไม่ยึดถือระยะตามขนาดเครื่องใช้ไปใน แบบเป็นครั้งแรก หากมีการแก้ไขหรือเปลี่ยนแปลง ใด ๆ ต้องแจ้งให้ทราบก่อน หรือ วิศวกร ทราบ ก่อนดำเนินการใด ๆ ทุจริต

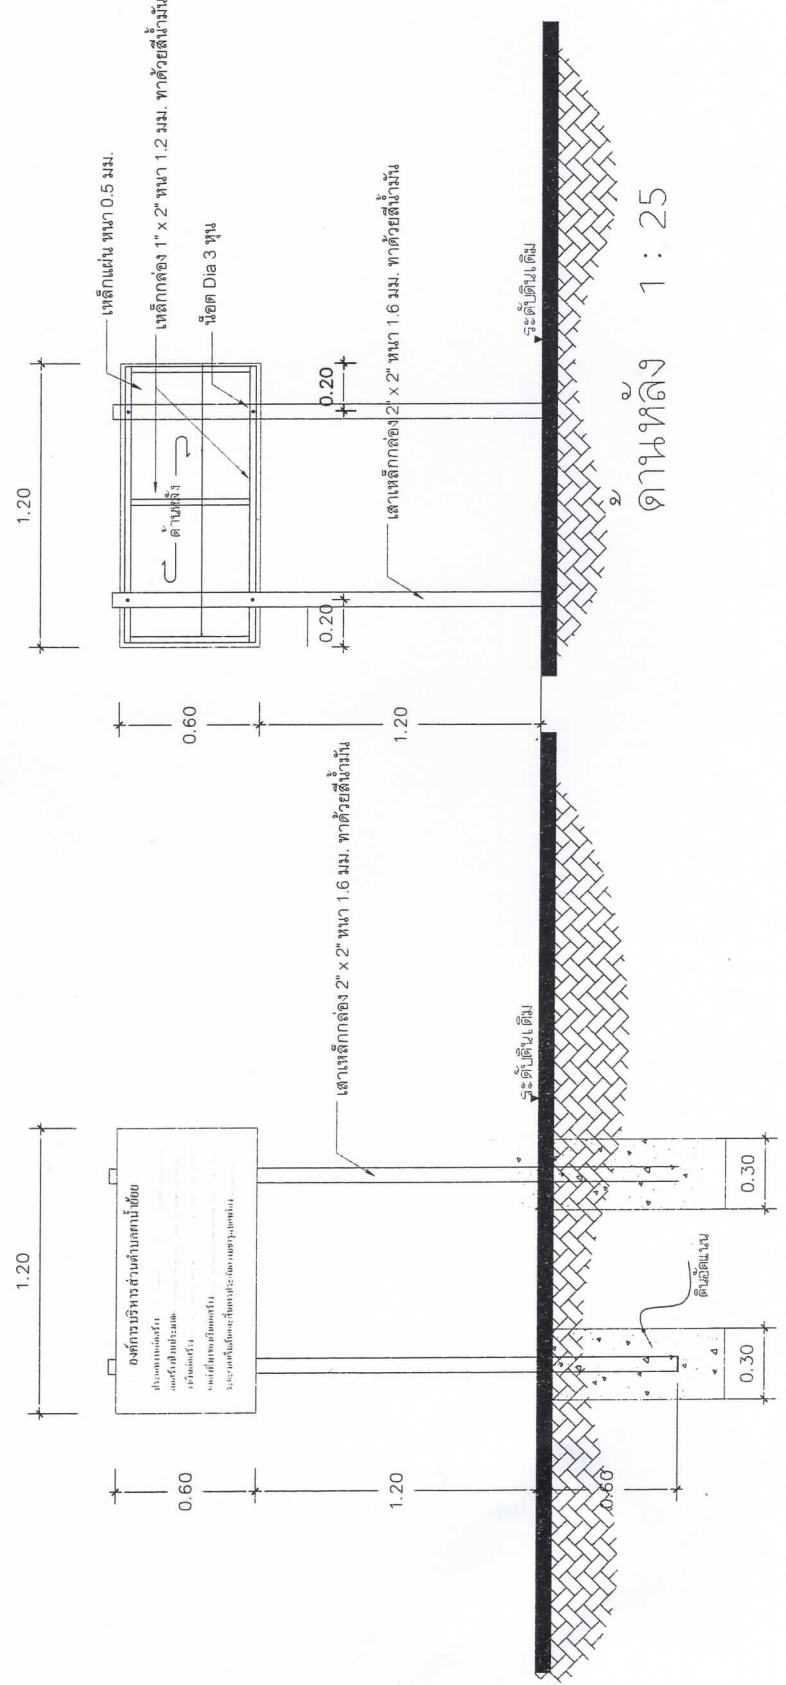

ด้านหลัง 1 : 25

ด้านหน้า 1 : 25

องค์การบริหารส่วนตำบลผาน้ำย้อย

ประเภทงานก่อสร้าง.....

ก่อสร้างปีงบประมาณ.....

วงเงินก่อสร้าง.....

แหล่งที่มาของเงินก่อสร้าง.....

ระยะเวลาเริ่มต้นและสิ้นสุดการประกันความชำรุดบกพร่อง.....

รายละเอียดความหมาย

รายละเอียดประกอบ

1. เสา พื้นป้ายทาสีเขียวทึบด้วยสีน้ำมันไม่น้อยกว่า 2 รอย
2. ตัวหนังสือสีขาว
3. ขนาดตัวหนังสือกำหนดตามความเหมาะสม
4. แผ่นเหล็ก ขนาด กว้าง 0.60 เมตร ยาว 1.20 เมตร
5. จุดก่อสร้างป้ายกำหนดตามความเหมาะสม ให้สามารถมองเห็นชัดเจน
6. ทบให้ผู้รับจ้างใช้วัสดุประเภททิวสุทหรือคุรุภัณฑ์ที่ใช้ในงานก่อสร้างเป็นวัสดุที่ผลิตภายในประเทศโดยต้องไม่น้อยกว่าร้อยละ 60 ของมูลค่าวัสดุที่ใช้ในงานก่อสร้างทั้งหมดตามสัญญาจ้างภายใน 7 วันนับถัดจากวันที่ได้ลงนามในสัญญาจ้าง
7. กำหนดให้ผู้รับจ้างใช้เหล็กที่ผลิตภายในประเทศไม่น้อยกว่าร้อยละ 90 ของปริมาณเหล็กที่ต้องใช้ตามสัญญาจ้าง และจัดทำแผนการใช้จ่ายปริมาณเหล็กที่ต้องใช้ในงานก่อสร้างทั้งหมดตามสัญญาจ้างภายใน 7 วันนับถัดจากวันที่ได้ลงนามในสัญญาจ้าง

โครงการก่อสร้าง

ขยายไหล่ทางถนนคอนกรีตเสริมเหล็ก หมู่ที่ 8 บ้านน้อยคำเม็ก

คำอธิบาย

จุดเริ่มต้น E429955 N1803277

จุดสิ้นสุด E429803 N1803077

จุดเริ่มต้น กม.ที่ 0+000

โรงเรียนชุมชนบ้านโคกกลางกบ...

จุดสิ้นสุด กม.ที่ 0+256

Google Earth

Image © 2023 CNES / Airbus

200 m





บันทึกข้อความ

ส่วนราชการ กองคลัง องค์การบริหารส่วนตำบลผาน้ำย้อย

ที่.....รอ ๘๓๕๐๓ / ๗๕

วันที่ ๑๙ เมษายน ๒๕๖๖

เรื่อง ขออนุมัติแต่งตั้งคณะกรรมการกำหนดราคากลาง

เรียน นายกองค์การบริหารส่วนตำบลผาน้ำย้อย

๑.ต้นเรื่อง

ตามข้อบัญญัติองค์การบริหารส่วนตำบลผาน้ำย้อย ปีงบประมาณ ๒๕๖๖ โครงการขยายไหล่ทางถนนคสล. หมู่ที่ ๘ บ้านน้อยคำเม็ก ตำบลผาน้ำย้อย อำเภอหนองพอก จังหวัดร้อยเอ็ด นั้น

๒.ข้อเท็จจริง

ตามข้อบัญญัติองค์การบริหารส่วนตำบลผาน้ำย้อย ปีงบประมาณ ๒๕๖๖ โครงการขยายไหล่ทางถนน คสล. หมู่ที่ ๘ บ้านน้อยคำเม็ก ตำบลผาน้ำย้อย อำเภอหนองพอก จังหวัดร้อยเอ็ด และ ตามความในระเบียบกระทรวงการคลังว่าด้วยการจัดซื้อ/จัดจ้าง และการบริหารพัสดุภาครัฐ พ.ศ. ๒๕๖๐ ดังนั้นเพื่อการปฏิบัติระเบียบกระทรวงการคลังว่าด้วยการจัดซื้อจัดจ้างและการบริหารพัสดุภาครัฐ พ.ศ. ๒๕๖๐ จึงขออนุมัติแต่งตั้งเจ้าหน้าที่เพื่อกำหนดราคากลางงานก่อสร้างดังนี้

๑ นายสายันต์ โสโพธิ์	ตำแหน่ง ผู้อำนวยการกองช่าง	ประธานกรรมการ
๒ นายมนัสนันท์ คำชาติ	ตำแหน่ง ผู้ช่วยเจ้าพนักงานการเงินและบัญชี	กรรมการ
๓ นายเรืองชัย ศิริรัตน์	ตำแหน่ง ผู้ช่วยเจ้าพนักงานบันทึกข้อมูล	กรรมการ

๓.ข้อระเบียบ/ข้อกฎหมาย

๓.๑ พระราชบัญญัติการจัดซื้อจัดจ้างและการบริหารพัสดุภาครัฐ พ.ศ. ๒๕๖๐

๓.๒ ระเบียบกระทรวงการคลังว่าด้วยการจัดซื้อจัดจ้างและการบริหารพัสดุภาครัฐ พ.ศ. ๒๕๖๐

๕.ข้อเสนอ

จึงเรียนมาเพื่อโปรดพิจารณา หากอนุมัติโปรดลงนามคำสั่งที่เสนอมาพร้อมนี้

(ลงชื่อ).....

(นายสายันต์ โสโพธิ์)

ผู้อำนวยการกองช่าง

สืบทอด.....

(จิระวัจน์ อรรถนันท์)

รองปลัดองค์การบริหารส่วนตำบล รักษาการแทน

ปลัดองค์การบริหารส่วนตำบลผาน้ำย้อย

(/) อนุมัติ

() ไม่อนุมัติ

(ลงชื่อ).....

(นายฉลอง হাসนาม)

นายกองค์การบริหารส่วนตำบลผาน้ำย้อย



คำสั่งองค์การบริหารส่วนตำบลผาน้ำย้อย
ที่ ๑๓๐ / ๒๕๖๖
เรื่อง แต่งตั้งคณะกรรมการกำหนดราคากลาง

ด้วยองค์การบริหารส่วนตำบลผาน้ำย้อย มีความประสงค์จะดำเนินการจ้างเหมาโครงการขยายไหล่ทางถนน คสล. หมู่ที่ ๘ บ้านน้อยคำเม็ก ตำบลผาน้ำย้อย อำเภอหนองพอก จังหวัดร้อยเอ็ดตามข้อบัญญัติงบประมาณ พ.ศ. ๒๕๖๖ องค์การบริหารส่วนตำบลผาน้ำย้อยประจำปี พ.ศ. ๒๕๖๖ จำนวน ๑ โครงการ นั้น

เพื่อให้การดำเนินการดังกล่าวไปด้วยความเรียบร้อย ถูกต้อง เหมาะสม เป็นไปตามระเบียบกระทรวงการคลังว่าด้วยการจัดซื้อจัดจ้างและการบริหารพัสดุภาครัฐ พ.ศ. ๒๕๖๐ และอาศัยอำนาจตามพระราชบัญญัติการจัดซื้อจัดจ้างและการบริหารพัสดุภาครัฐ พ.ศ. ๒๕๖๐ มาตรา ๓๕ แต่งตั้งคณะกรรมการกำหนดราคากลาง จึงขอแต่งตั้งคณะกรรมการตามระเบียบที่เกี่ยวข้อง ดังต่อไปนี้

คณะกรรมการกำหนดราคากลาง (ตาม พรบ.มาตรา ๓๕)

๑ นายสายัณต์ โสโพธิ์	ตำแหน่ง ผู้อำนวยการกองช่าง	ประธานกรรมการ
๒ นายมนัสนันท์ คำชาลี	ตำแหน่ง ผู้ช่วยเจ้าพนักงานการเงินและบัญชี	กรรมการ
๓ นายเรืองชัย ศิริรัตน์	ตำแหน่ง ผู้ช่วยเจ้าพนักงานบันทึกข้อมูล	กรรมการ

โดยมีหน้าที่กำหนดราคากลาง โครงการขยายไหล่ทางถนน คสล. หมู่ที่ ๘ บ้านน้อยคำเม็ก ตำบลผาน้ำย้อย อำเภอหนองพอก จังหวัดร้อยเอ็ด

ทั้งนี้ ตั้งแต่บัดนี้เป็นต้นไป

สั่ง ณ วันที่ ๑๙ เดือน เมษายน พ.ศ. ๒๕๖๖

ลงชื่อ.....

(นายฉลอง หาสนาม)

นายกองค์การบริหารส่วนตำบลผาน้ำย้อย

แบบสรุปราคากลางงานก่อสร้างทาง สะพาน และท่อเหลี่ยม

ชื่อโครงการ โครงการขยายไหล่ทางคอนกรีตเสริมเหล็ก หมู่ที่ 8 บ้านน้อยคำเม็ก ตำบลผาน้ำย้อย อำเภอหนองพอก จังหวัดร้อยเอ็ด

สถานที่ก่อสร้าง จากถนนหลวงหมายเลข 2116 ถึง ถนนลาดยาง

ปริมาณงาน ผิวจราจรกว้าง 1.00 เมตร ระยะทางยาว 256.00 เมตร หนา 0.15 เมตร หรือมีพื้นที่ไม่น้อยกว่า 256.000 ตารางเมตร

หน่วยงานเจ้าของโครงการ องค์การบริหารส่วนตำบลผาน้ำย้อย

แบบเลขที่ ท 1-101

ประมาณราคาเมื่อวันที่ 24 เมษายน 2566

ลำดับ	รายการ	หน่วย	ปริมาณ	ราคาต่อหน่วย	ราคาทุน	Factor-F	ราคาต่อหน่วยxFF	ราคากลาง
1	งานปรับเกลียแต่งคันทางเดิม	ตร.ม.	384.00	1.77	679.68	1.3624	2.41	926.00
2	งานทรายรองใต้ผิวทางคอนกรีต หนา 0.05 ม.	ลบ.ม.	12.80	873.20	11,176.96	1.3624	1,189.65	15,227.49
3	ผิวทางปอร์ตแลนด์ซีเมนต์คอนกรีต หนา 0.15 ม.	ตร.ม.	256.00	401.74	102,845.44	1.3624	547.33	140,116.63
4	Expansion Joint	ม.	5.00	120.93	604.65	1.3624	164.76	823.78
5	Contraction Joint	ม.	20.00	74.45	1,489.00	1.3624	101.43	2,028.61
6	Longitudinal Joint	ม.	-	-	-	-	-	-
7	งานไหล่ทางลูกรังบดอัดแน่น (หรือตามสภาพพื้นที่)	ลบ.ม.	25.60	200.48	5,132.29	1.3624	273.13	6,992.23
8	งานป้ายโครงการ							
	- เหล็กกล่องสี่เหลี่ยม ขนาด 2" x 2"	ท่อน	1.00	797.00	797.00	1.3624	1,085.83	1,085.83
	- เหล็กกล่องสี่เหลี่ยม ขนาด 1" x 2"	ท่อน	1.00	233.00	233.00	1.3624	317.44	317.44
	- เหล็กแผ่น ขนาด 0.60 x 1.20	ตร.ม.	0.72	324.00	233.28	1.3624	441.42	317.82
	- น๊อตขนาด 3 หุน	ตัว	4.00	5.00	20.00	1.3624	6.81	27.25
	- ค่าทาสีน้ำมัน	ตร.ม.	3.54	56.33	199.41	1.3624	76.74	271.68
	- ค่าประกอบเหล็ก (รวมลวดเชื่อมแล้ว)	กก.	34.68	10.00	346.80	1.3624	13.62	472.48
	- ค่าเขียนตัวหนังสือป้าย		เหมารวม	500.00				500.00
					123,757.51		รวม	169,107.24
รวมค่าก่อสร้างทั้งโครงการ								169,100.00

ตัวอักษร (-หนึ่งแสนหกหมื่นเก้าพันหนึ่งร้อยบาทถ้วน-)

1 ผลรวมค่างานต้นทุนงานก่อสร้าง

2 ค่า FACTOR F งานก่อสร้างทาง

= 123,757.51

= 1.3624

(ลงชื่อ).....ประธานกรรมการ

(นายสายันต์ โสโพธิ์)

ผู้อำนวยการกองช่าง อบต.ผาน้ำย้อย

(ลงชื่อ).....กรรมการ

(นายมนัสนันท์ คำขาลี)

ผู้ช่วยเจ้าพนักงานการเงินและการบัญชี

(ลงชื่อ).....กรรมการ

(นายเรืองชัย ศิริรัตน์)

ผู้ช่วยเจ้าพนักงานบันทึกข้อมูล

(ลงชื่อ).....ผู้อนุมัติ

(นายฉลอง หาสนาม)

นายกองค์การบริหารส่วนตำบลผาน้ำย้อย

วันที่.....