



บันทึกข้อความ

ส่วนราชการ กองช่าง องค์การบริหารส่วนตำบลผาน้ำย้อย

ที่ รอ ๘๓๕๐๓ / ๗๖

วันที่ ๒๕ มีนาคม ๒๕๖๗

เรื่อง ขออนุมัติแต่งตั้งเจ้าหน้าที่/บุคคลจัดทำแบบรูปราชการ

เรียน นายกองค์การบริหารส่วนตำบลผาน้ำย้อย

๑.ต้นเรื่อง

ตามข้อบัญญัติองค์การบริหารส่วนตำบลผาน้ำย้อย ปีงบประมาณ ๒๕๖๗ โครงการปรับปรุงซ่อมแซมวัสดุผนังหลังคาอาคารห้องกองช่าง องค์การบริหารส่วนตำบลผาน้ำย้อย หมู่ที่ ๙ บ้านผาน้ำย้อย ตำบลผาน้ำย้อย อำเภอหนองพอก จังหวัดร้อยเอ็ด นั้น

๒.ข้อเท็จจริง

ตามข้อบัญญัติองค์การบริหารส่วนตำบลผาน้ำย้อย ปีงบประมาณ ๒๕๖๗ โครงการปรับปรุงซ่อมแซมวัสดุผนังหลังคาอาคารห้องกองช่าง องค์การบริหารส่วนตำบลผาน้ำย้อย หมู่ที่ ๙ บ้านผาน้ำย้อย ตำบลผาน้ำย้อย อำเภอหนองพอก จังหวัดร้อยเอ็ด และ ตามความในระเบียบกระทรวงการคลังว่าด้วยการจัดซื้อ/จัดจ้าง และการบริหารพัสดุภาครัฐ พ.ศ. ๒๕๖๐ ดังนั้นเพื่อการปฏิบัติระเบียบกระทรวงการคลังว่าด้วยการจัดซื้อจัดจ้างและการบริหารพัสดุภาครัฐ พ.ศ. ๒๕๖๐ จึงขออนุมัติแต่งตั้งเจ้าหน้าที่/บุคคลเพื่อจัดทำแบบรูปราชการงานก่อสร้างดังนี้

๑ นายสายันต์ โสโทธิ์

ตำแหน่ง ผู้อำนวยการกองช่าง

ผู้จัดทำแบบรูปราชการ

๓.ข้อระเบียบ/ข้อกฎหมาย

๓.๑ พระราชบัญญัติการจัดซื้อจัดจ้างและการบริหารพัสดุภาครัฐ พ.ศ. ๒๕๖๐

๓.๒ ระเบียบกระทรวงการคลังว่าด้วยการจัดซื้อจัดจ้างและการบริหารพัสดุภาครัฐ พ.ศ. ๒๕๖๐

๔.ข้อเสนอ

จึงเรียนมาเพื่อโปรดพิจารณา หากอนุมัติโปรดลงนามคำสั่งที่เสนอมาพร้อมนี้

(ลงชื่อ).....

(นายสายันต์ โสโทธิ์)

ผู้อำนวยการกองช่าง

(ลงชื่อ).....

(นายธูปนพงศ์ แสงใสแก้ว)

รองปลัดองค์การบริหารส่วนตำบลผาน้ำย้อย

(ลงชื่อ).....

(นางสาวทิวพร ไชยทะ)

ปลัดองค์การบริหารส่วนตำบลผาน้ำย้อย

() อนุมัติ

() ไม่อนุมัติ

(ลงชื่อ).....

(นายฉลอง หาสนาม)

นายกองค์การบริหารส่วนตำบลผาน้ำย้อย



2

คำสั่งองค์การบริหารส่วนตำบลผาน้ำย้อย

ที่ ๑๐๒ / ๒๕๖๗

เรื่อง แต่งตั้งเจ้าหน้าที่/บุคคลจัดทำแบบรูปารายการงานก่อสร้าง

.....
ด้วยองค์การบริหารส่วนตำบลผาน้ำย้อย มีความประสงค์จะดำเนินการจ้างเหมาโครงการปรับปรุงซ่อมแซมวัสดุผนังหลังคาอาคารห้องกองช่าง องค์การบริหารส่วนตำบลผาน้ำย้อย หมู่ที่ ๙ บ้านผาน้ำย้อย ตำบลผาน้ำย้อย อำเภอหนองพอก จังหวัดร้อยเอ็ด องค์การบริหารส่วนตำบลผาน้ำย้อยประจำปี พ.ศ.๒๕๖๗ จำนวน ๑ โครงการ นั้น

เพื่อให้การดำเนินการดังกล่าวไปด้วยความเรียบร้อย ถูกต้อง เหมาะสม เป็นไปตามระเบียบกระทรวงการคลังว่าด้วยการจัดซื้อจัดจ้างและการบริหารพัสดุภาครัฐ พ.ศ.๒๕๖๐ และอาศัยอำนาจตามพระราชบัญญัติการจัดซื้อจัดจ้างและการบริหารพัสดุภาครัฐ พ.ศ.๒๕๖๐ มาตรา ๓๕ แต่งตั้งเจ้าหน้าที่/บุคคลจัดทำแบบรูปารายการงานก่อสร้าง จิงขอแต่งตั้งเจ้าหน้าที่/บุคคล ตามระเบียบที่เกี่ยวข้อง ดังต่อไปนี้

๑.เจ้าหน้าที่/บุคคลจัดทำแบบรูปารายการงานก่อสร้าง

๑ นายสายันต์ โสโพธิ์

ตำแหน่ง ผู้อำนวยการกองช่าง

ผู้จัดทำแบบรูปารายการ

โดยมีหน้าที่กำหนดแบบรูปารายการงานก่อสร้างโครงการปรับปรุงซ่อมแซมวัสดุผนังหลังคาอาคารห้องกองช่าง องค์การบริหารส่วนตำบลผาน้ำย้อย หมู่ที่ ๙ บ้านผาน้ำย้อย ตำบลผาน้ำย้อย อำเภอหนองพอก จังหวัดร้อยเอ็ด

ทั้งนี้ ตั้งแต่บัดนี้เป็นต้นไป

สั่ง ณ วันที่ ๒๕ เดือน มีนาคม พ.ศ. ๒๕๖๗

ลงชื่อ.....

(นายฉลอง หาสนาม)


นายกองค์การบริหารส่วนตำบลผาน้ำย้อย

โครงการปรับปรุงซ่อมแซมวัสดุผนังหลังคาห้องกองช่าง



องค์การบริหารส่วนตำบลพาน้ำย้อย
ตำบลพาน้ำย้อย อำเภอหนองพอก จังหวัดร้อยเอ็ด


นางสาว น. น.

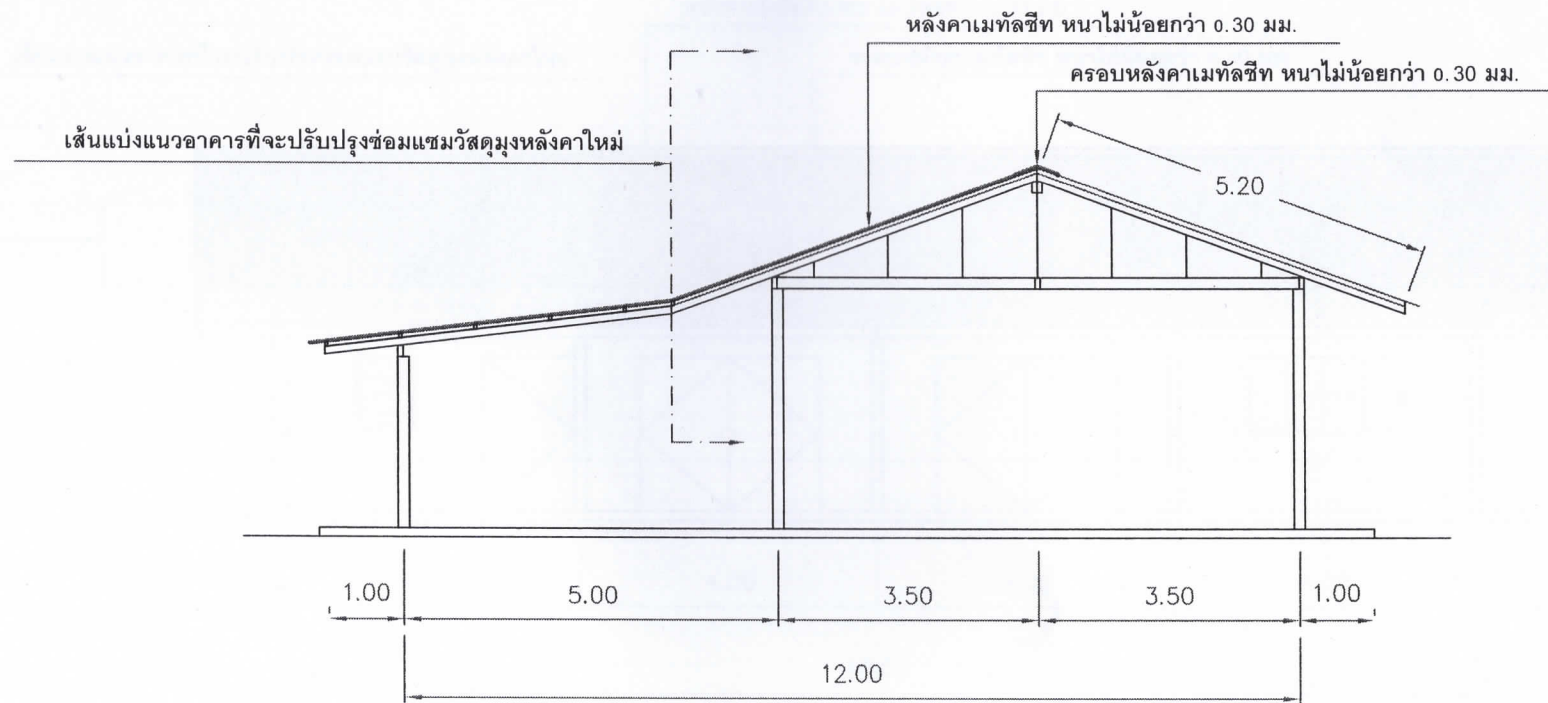

รูปด้านข้างทิศตะวันตก

1:100

โครงการปรับปรุงซ่อมแซมวัสดุหลังคาอาคารห้องกองช่าง			
สถานที่	ที่ทำการองค์การบริหารส่วนตำบลผาน้ำย้อย อ.โพธารอง จ.ราชบุรี		
เขียนแบบ	นายสายัณต์ โสโธ	ผู้อำนวยการกองช่าง	
ตรวจแบบ	นายสุพนพจน์ แสงใสแก้ว	รองปลัด อบต.ผาน้ำย้อย	
เห็นชอบ	นางสาวทิวพร ไชยทะ	ปลัด อบต.ผาน้ำย้อย	
ผู้อนุมัติ	นายฉลอง หาสนาม	นายก อบต.ผาน้ำย้อย	

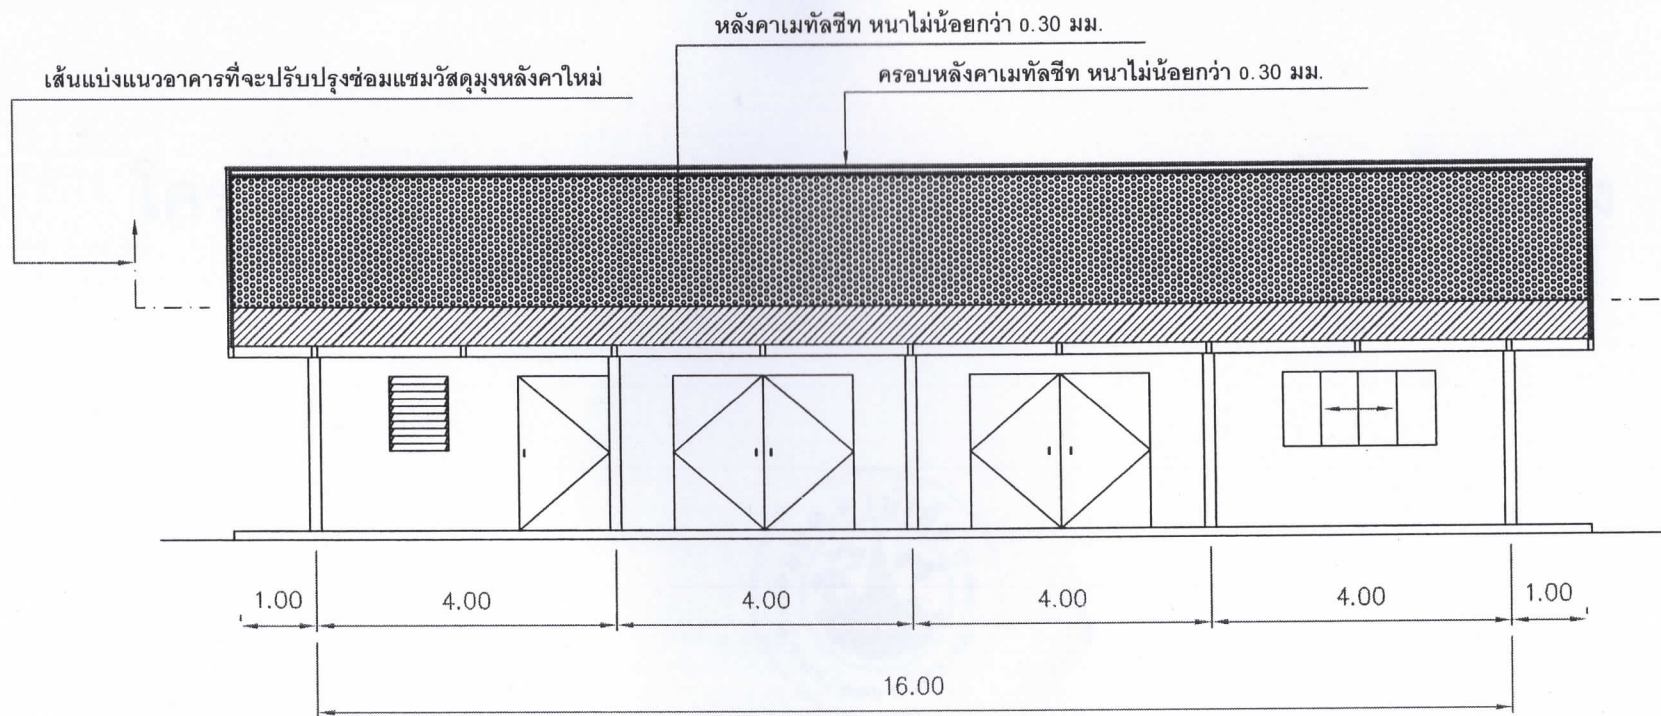

รูปด้านหน้า


1:100

หมายเหตุ

ผู้รับจ้างต้องดำเนินการปรับปรุงซ่อมแซมวัสดุผนังหลังคาอาคารห้องกองช่าง ดังนี้

1. ให้ดำเนินการรื้อถอนวัสดุผนังหลังคาเดิมที่มีอยู่(กระเบื้องลอนคู่)โดยการรื้อแล้วให้ขนไปเก็บไว้ในที่กำหนดไว้ภายในพื้นที่ อบต.ผาน้ำย้อย
2. ให้ดำเนินการมุงวัสดุผนังหลังคาใหม่โดยมุงด้วยหลังคาเมทัลชีทตามหลักวิชาช่างให้เสร็จเรียบร้อย
3. หากมีการเปลี่ยนแปลงนอกเหนือจากแบบที่กำหนดให้ต้องแจ้งต่อช่างผู้ควบคุมโครงการก่อนทุกครั้งไม่ว่ากรณีใดๆ

โครงการปรับปรุงซ่อมแซมวัสดุผนังหลังคาอาคารห้องกองช่าง			
สถานที่	ที่ทำการองค์การบริหารส่วนตำบลผาน้ำย้อย อ.โพธารอง จ.ราชบุรี		
เขียนแบบ	นายสายัณต์ โสโทธิ	ผู้อำนวยการกองช่าง	
ตรวจแบบ	นายสุพนพงศ์ แสงใสแก้ว	วิศวกร	อบต.ผาน้ำย้อย
เห็นชอบ	นางสาวทิวพร ไชยพะ	นายก อบต.ผาน้ำย้อย	2 3
ผู้อนุมัติ	นายฉลอง หาสนาม	นายก อบต.ผาน้ำย้อย	

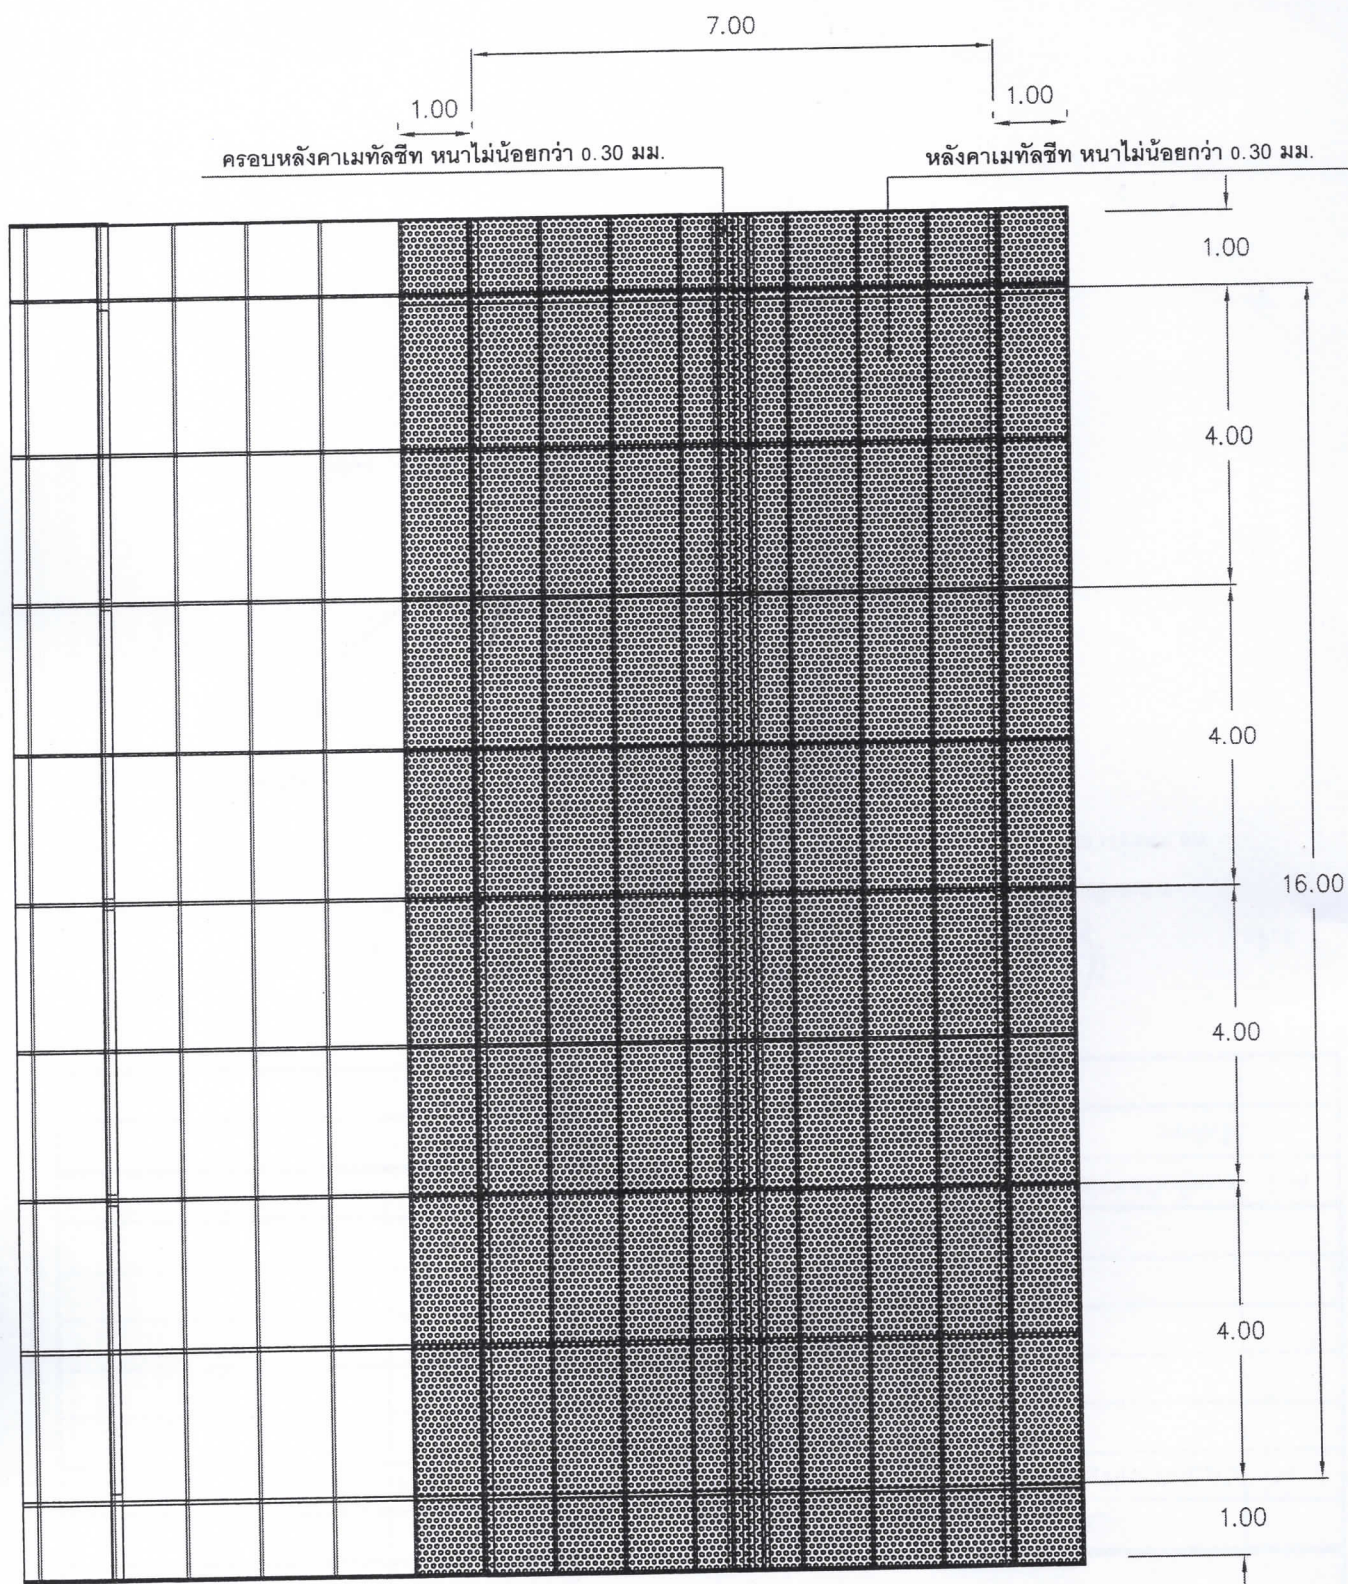

→ เส้นแบ่งแนวอาคารที่จะปรับปรุงซ่อมแซมวัสดุผนังหลังคาใหม่

แบบแปลนโครงหลังคา

1:100

โครงการปรับปรุงซ่อมแซมวัสดุผนังหลังคาอาคารห้องกองช่าง			
สถานที่	ที่ทำการองค์การบริหารส่วนตำบลผาน้ำย้อย อ.โพธารอง จ.ร้อยเอ็ด		
เขียนแบบ	นายสายันต์ โสโพธิ์	ผู้อำนวยการกองช่าง	3
ตรวจแบบ	นายฐปนพงศ์ แสงใสแก้ว	รองปลัด อบต.ผาน้ำย้อย	
เห็นชอบ	นางสาวทิวพร ไชยทะ	ปลัด อบต.ผาน้ำย้อย	
ผู้อนุมัติ	นายฉลอง หาสนาม	นายก อบต.ผาน้ำย้อย	

๒๐๗.



บันทึกข้อความ

ส่วนราชการ กองคลัง องค์การบริหารส่วนตำบลผาน้ำย้อย

ที่.....รอ ๘๓๕๐๓ / ๒๕

วันที่ ๑๗ เมษายน ๒๕๖๗

เรื่อง ขออนุมัติแต่งตั้งคณะกรรมการกำหนดราคากลาง

เรียน นายกองค์การบริหารส่วนตำบลผาน้ำย้อย

๑. ต้นเรื่อง

ตามข้อบัญญัติองค์การบริหารส่วนตำบลผาน้ำย้อย ปีงบประมาณ ๒๕๖๗ โครงการปรับปรุงซ่อมแซมวัสดุผนังอาคารห้องกองช่าง องค์การบริหารส่วนตำบลผาน้ำย้อย หมู่ที่ ๙ บ้านผาน้ำย้อย ตำบลผาน้ำย้อย อำเภอหนองพอก จังหวัดร้อยเอ็ด นั้น

๒. ข้อเท็จจริง

ตามข้อบัญญัติองค์การบริหารส่วนตำบลผาน้ำย้อย ปีงบประมาณ ๒๕๖๗ โครงการปรับปรุงซ่อมแซมวัสดุผนังอาคารห้องกองช่าง องค์การบริหารส่วนตำบลผาน้ำย้อย หมู่ที่ ๙ บ้านผาน้ำย้อย ตำบลผาน้ำย้อย อำเภอหนองพอก จังหวัดร้อยเอ็ด และ ตามความในระเบียบกระทรวงการคลังว่าด้วยการจัดซื้อ/จัดจ้าง และการบริหารพัสดุภาครัฐ พ.ศ. ๒๕๖๐ ดังนั้นเพื่อการปฏิบัติระเบียบกระทรวงการคลังว่าด้วยการจัดซื้อจัดจ้างและการบริหารพัสดุภาครัฐ พ.ศ. ๒๕๖๐ จึงขออนุมัติแต่งตั้งเจ้าหน้าที่เพื่อกำหนดราคากลางงานก่อสร้างดังนี้

- | | | |
|------------------------|--------------------------------------|---------------|
| ๑ นายสายันต์ โสโพธิ์ | ตำแหน่ง ผู้อำนวยการกองช่าง | ประธานกรรมการ |
| ๒ นางสาวสุนันทา ไชระวิ | ตำแหน่ง หัวหน้างานสำนักปลัด | กรรมการ |
| ๓ นายสุริยัน ทองยศ | ตำแหน่ง เจ้าพนักงานป้องกันฯ ชำนาญงาน | กรรมการ |
๓. ข้อระเบียบ/ข้อกำหนด

๓.๑ พระราชบัญญัติการจัดซื้อจัดจ้างและการบริหารพัสดุภาครัฐ พ.ศ. ๒๕๖๐

๓.๒ ระเบียบกระทรวงการคลังว่าด้วยการจัดซื้อจัดจ้างและการบริหารพัสดุภาครัฐ พ.ศ. ๒๕๖๐

๕. ข้อเสนอ

จึงเรียนมาเพื่อโปรดพิจารณา หากอนุมัติโปรดลงนามคำสั่งที่เสนอมาพร้อมนี้

(ลงชื่อ).....

(นายสายันต์ โสโพธิ์)
ผู้อำนวยการกองช่าง

(ลงชื่อ).....

(นายฐปนพงศ์ แสงใสแก้ว)
รองปลัดองค์การบริหารส่วนตำบลผาน้ำย้อย

(ลงชื่อ).....

(นางสาวทิวพร ไชยทะ)
ปลัดองค์การบริหารส่วนตำบลผาน้ำย้อย

(☒) อนุมัติ

(☐) ไม่อนุมัติ

(ลงชื่อ).....

(นายฉลอง হাসนาม)
นายกองค์การบริหารส่วนตำบลผาน้ำย้อย



คำสั่งองค์การบริหารส่วนตำบลผาน้ำย้อย

ที่ ๑๓๕ / ๒๕๖๗

เรื่อง แต่งตั้งคณะกรรมการกำหนดราคากลาง

ด้วยองค์การบริหารส่วนตำบลผาน้ำย้อย มีความประสงค์จะดำเนินการจ้างเหมาโครงการปรับปรุงซ่อมแซมวัสดุฝังหลังคาอาคารห้องกองช่าง องค์การบริหารส่วนตำบลผาน้ำย้อย หมู่ที่ ๙ บ้านผาน้ำย้อย ตำบลผาน้ำย้อย อำเภอหนองพอก จังหวัดร้อยเอ็ดตามข้อบัญญัติงบประมาณ พ.ศ.๒๕๖๗ขององค์การบริหารส่วนตำบลผาน้ำย้อยประจำปี พ.ศ. ๒๕๖๗ จำนวน ๑ โครงการ นั้น

เพื่อให้การดำเนินการดังกล่าวไปด้วยความเรียบร้อย ถูกต้อง เหมาะสม เป็นไปตามระเบียบกระทรวงการคลังว่าด้วยการจัดซื้อจัดจ้างและการบริหารพัสดุภาครัฐ พ.ศ.๒๕๖๐ และอาศัยอำนาจตามพระราชบัญญัติการจัดซื้อจัดจ้างและการบริหารพัสดุภาครัฐ พ.ศ.๒๕๖๐ มาตรา ๓๕ แต่งตั้งคณะกรรมการกำหนดราคากลาง จึงขอแต่งตั้งคณะกรรมการตามระเบียบที่เกี่ยวข้อง ดังต่อไปนี้

คณะกรรมการกำหนดราคากลางประกอบด้วย

- | | | |
|------------------------|-------------------------------------|---------------|
| ๑ นายสายัณต์ โสโพธิ์ | ตำแหน่ง ผู้อำนวยการกองช่าง | ประธานกรรมการ |
| ๒ นางสาวสุนันทา ไชระวิ | ตำแหน่ง หัวหน้างานสำนักปลัด | กรรมการ |
| ๓ นายสุริยัน ทองยศ | ตำแหน่ง เจ้าพนักงานป้องกันฯชำนาญงาน | กรรมการ |

โดยมีหน้าที่กำหนดราคากลาง โครงการปรับปรุงซ่อมแซมวัสดุฝังหลังคาอาคารห้องกองช่าง องค์การบริหารส่วนตำบลผาน้ำย้อย หมู่ที่ ๙ บ้านผาน้ำย้อย ตำบลผาน้ำย้อย อำเภอหนองพอก จังหวัดร้อยเอ็ด

ทั้งนี้ ตั้งแต่บัดนี้เป็นต้นไป

สั่ง ณ วันที่ ๑๗ เดือน เมษายน พ.ศ. ๒๕๖๗

ลงชื่อ.....

(นายฉลอง หาสนาม)

นายกองค์การบริหารส่วนตำบลผาน้ำย้อย

สรุปผลการประมาณราคาก่อสร้าง

ส่วนราชการ องค์การบริหารส่วนตำบลผาน้ำย้อย

สถานที่ องค์การบริหารส่วนตำบลผาน้ำย้อย(อาคารห้องกองช่าง) อำเภอหนองพอก จังหวัดร้อยเอ็ด

โครงการ ปรับปรุงซ่อมแซมวัสดุผนังหลังคาอาคารห้องกองช่าง

ประมาณราคาตามแบบ ปร.4 จำนวน 1 แผ่น

ประมาณการเมื่อ


วันที่ 6 มีนาคม พ.ศ.2567

ลำดับที่	รายการ	ค่าก่อสร้างทั้งหมด	หมายเหตุ
1	ประเภทงานปรับปรุงซ่อมแซม	65,800	
สรุป	รวมเป็นเงินค่าก่อสร้างทั้งสิ้น	65,800	
	ตัวอักษร (-หกหมื่นห้าพันแปดร้อยบาทถ้วน-)		

ลงชื่อ

นายสายันต์ โสโพธิ์
ผอ.กองช่าง อบต.ผาน้ำย้อย

ผู้ประมาณราคา ลงชื่อ

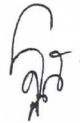นายรूपนพงศ์ แสงใสแก้ว
รองปลัด อบต.ผาน้ำย้อย

ตรวจ

ลงชื่อ

นางสาวท้าวพร ไชยทะ
ปลัด อบต.ผาน้ำย้อย

เห็นชอบ

ลงชื่อ

นายฉลอง หาสนาม
นายก อบต.ผาน้ำย้อย

อนุมัติ

สรุปผลการประมาณราคาก่อสร้าง

ส่วนราชการ องค์การบริหารส่วนตำบลผาน้ำย้อย

โครงการ ปรับปรุงซ่อมแซมวัสดุผนังหลังคาอาคารห้องกองช่าง

สถานที่ องค์การบริหารส่วนตำบลผาน้ำย้อย(อาคารห้องกองช่าง) อำเภอหนองพอก จังหวัดร้อยเอ็ด

ประมาณราคาตามแบบ ปร.4 จำนวน 1 แผ่น

ประมาณการเมื่อ

วันที่ 6 มีนาคม พ.ศ.2567

ลำดับที่	รายการ	ค่าวัสดุและค่าแรงงาน รวมเป็นเงิน(บาท)	Factor F	ค่าก่อสร้างทั้งหมด รวมเป็นเงิน(บาท)	หมายเหตุ
1	ประเภทงานงานอาคาร	50,385	1.3091	65,959	
	เงินใน				
	เงินล่วงหน้าจ่าย 0 %				
	เงินประกันผลงานหัก 0 %				
	ดอกเบี้ยเงินกู้ 7 %				
	ภาษีมูลค่าเพิ่ม 7 %				
สรุป	รวมค่าก่อสร้างเป็นเงินทั้งสิ้น			65,959	
	คิดเป็นเงินประมาณ			65,800	
	ตัวอักษร	(-หกหมื่นห้าพันแปดร้อยบาทถ้วน-)			

ลงชื่อ


 นายสาธิต์ สไพอธิ
 ผอ.กองช่าง อบต.ผาน้ำย้อย

ผู้ประมาณราคา ลงชื่อ


 นายฐปนพงศ์ แสงใสแก้ว
 รองปลัด อบต.ผาน้ำย้อย

ตรวจ

ลงชื่อ


 นางสาวทิวพร ไชยทะ
 ปลัด อบต.ผาน้ำย้อย

เห็นชอบ

ลงชื่อ


 นายฉลอง หาสนาม
 นายก อบต.ผาน้ำย้อย

อนุมัติ

รายการประมาณการ

แบบ ปร.4

[] งานก่อสร้าง [/] งานปรับปรุง [] งานซ่อมแซม ต่อเติม

โครงการ ปรับปรุงซ่อมแซมวัสดุผนังหลังคาอาคารห้องกองช่าง

หน่วยงาน องค์การบริหารส่วนตำบลผาน้ำย้อย อำเภอหนองพอก จังหวัดร้อยเอ็ด

สถานที่ องค์การบริหารส่วนตำบลผาน้ำย้อย(อาคารห้องกองช่าง) อำเภอหนองพอก จังหวัดร้อยเอ็ด

ผู้ประมาณการ นายสายัณต์ โสโพนธ์ ตำแหน่งผู้อำนวยการกองช่าง

วันที่ 6 มีนาคม พ.ศ.2567

ลำดับ	รายการ	จำนวนวัสดุ		ค่าวัสดุ		ค่าแรง		รวมเป็นเงิน
		จำนวน	หน่วย	ต่อหน่วย	เป็นเงิน	ต่อหน่วย	เป็นเงิน	
	<u>ค่าวัสดุ</u>							
1	ค่าวัสดุผนังหลังคา(ลอนคู่หรือลักษณะใกล้เคียง)	187.00	ตร.ม.	-	-	25.00	4,675	4,675
	<u>ค่าขนส่ง</u>							
	<u>งานผนังหลังคาใหม่</u>							
1	หลังคาเหล็กกริดลอน ยาว 5.20 เมตร(หลังคาส่วนบน)	187.00	ตร.ม.	160.00	29,920	70.00	13,090	43,010
	หนาไม่น้อยกว่า 0.30 มม. (สืบถามราคาในที่ท้องที่)							
2	กรอบหลังคาเหล็กกริดลอน หนาไม่น้อยกว่า 0.30 มม	18.00	เมตร	100.00	1,800	50.00	900	2,700
	(สืบถามราคาในที่ท้องที่)							
						รวม		50,385

ลงชื่อ

นายสายัณต์ โสโพนธ์

ผู้อำนวยการกองช่าง อบต.ผาน้ำย้อย

ผู้ประมาณราคา

ลงชื่อ

นายรูปนพงศ์ แสงใสแก้ว

รองปลัด อบต.ผาน้ำย้อย

ตรวจ

ลงชื่อ

นางสาวทิวพร ไชยทะ
ปลัด อบต.ผาน้ำย้อย

เห็นชอบ

ลงชื่อ

นายฉลอง হাসานาม
นายก อบต.ผาน้ำย้อย

อนุมัติ