



บันทึกข้อความ

ส่วนราชการ ศูนย์พัฒนาเด็กเล็กบ้านโคกกลาง กองการศึกษา ศาสนา และวัฒนธรรม องค์การบริหารส่วนตำบลผาน้ำย้อย
ที่ รอ ๘๓๕๐๔/๒๖๗ วันที่ ๑๗ พฤษภาคม ๒๕๖๗
เรื่อง ขออนุมัติแต่งตั้งเจ้าหน้าที่/บุคคลจัดทำแบบบูรณาการ โครงการปรับปรุงศูนย์พัฒนาเด็กเล็กบ้านโคกกลาง
(อาคารเอนกประสงค์)

เรียน นายองค์การบริหารส่วนตำบลผาน้ำย้อย

๑.ต้นเรื่อง

ตามบัญชีเงินรายได้สะสม ประจำปีงบประมาณ ๒๕๖๗ โครงการปรับปรุงศูนย์พัฒนาเด็กเล็กบ้านโคกกลาง (อาคารเรียน) ตำบลผาน้ำย้อย อำเภอหนองพอก จังหวัดร้อยเอ็ด นั้น

๒.ข้อเท็จจริง

ตามที่ศูนย์พัฒนาเด็กเล็กบ้านโคกกลาง อ้างถึงบันทึกข้อความที่ รอ ๘๓๕๐๔/๒๖๔ ลงวันที่ ๗ พฤษภาคม ๒๕๖๗ เรื่อง ขออนุมัติเพื่อใช้เงินสะสมเพื่อพัฒนาศูนย์พัฒนาเด็กเล็กบ้านโคกกลาง และรายงานผลการประชุมคณะกรรมการบริหารศูนย์รายงานการประชุมคณะกรรมการบริหารศูนย์พัฒนาเด็กเล็กบ้านโคกกลาง ปีการศึกษา ๒๕๖๖ การใช้จ่ายเงินสะสมของศูนย์พัฒนาเด็กเล็กบ้านโคกกลางเพื่อจะใช้ดำเนินโครงการปรับปรุงศูนย์พัฒนาเด็กเล็กบ้านโคกกลาง (อาคารเรียนเอนกประสงค์) นั้น งบประมาณ ๑๐๐,๙๐๐.๐๐ บาท (-หนึ่งแสนเก้าร้อยบาทถ้วน-) และตามความในระเบียบกระทรวงการคลังว่าด้วยการจัดซื้อ/จัดจ้าง และการบริหารพัสดุภาครัฐ พ.ศ. ๒๕๖๐ ข้อ ๒๑ วรรคสาม ในการจ้างก่อสร้าง ให้หัวหน้าของรัฐแต่งตั้งคณะกรรมการขึ้นมาคณะหนึ่งหรือจะให้เจ้าหน้าที่หรือบุคคลใดบุคคลหนึ่งจัดทำรูปแบบรายการงานก่อสร้าง หรือจะดำเนินการจ้างตามความในหมวด ๔ งานจ้างออกแบบหรือควบคุมงานก่อสร้างก็ได้ จึงขออนุมัติแต่งตั้งเจ้าหน้าที่/บุคคลเพื่อจัดทำแบบบูรณาการงานก่อสร้างดังนี้

นายสายันต์ โสโฬธี

ตำแหน่ง ผู้อำนวยการกองช่าง


ผู้จัดทำแบบบูรณาการ

๓.ข้อระเบียบ/ข้อกฎหมาย

๓.๑ พระราชบัญญัติการจัดซื้อจัดจ้างและการบริหารพัสดุภาครัฐ พ.ศ. ๒๕๖๐

๓.๒ ระเบียบกระทรวงการคลังว่าด้วยการจัดซื้อจัดจ้างและการบริหารพัสดุภาครัฐ พ.ศ. ๒๕๖๐

จึงเรียนมาเพื่อโปรดพิจารณา หากอนุมัติโปรดลงนามคำสั่งที่เสนอมาพร้อมนี้

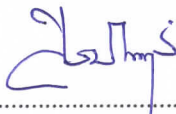(ลงชื่อ) 

(นางศิริประภา แสนสำโรง)

เจ้าหน้าที่พัสดุ

ความเห็นของผู้อำนวยการกองการศึกษา

(ลงชื่อ) 

(นางดวงตะวัน คุณาเลา)

ผู้อำนวยการกองการศึกษา

(ลงชื่อ) 

(นางสายรัตน์ ตรีจันทร์)

หัวหน้าเจ้าหน้าที่พัสดุ

ความเห็นของรองปลัด อบต.ผาน้ำย้อย

(ลงชื่อ) 

(นายธูปนพวงศ์ แสงใสแก้ว)

รองปลัดองค์การบริหารส่วนตำบลผาน้ำย้อย

ความเห็นของปลัด อบต.

.....
.....
(ลงชื่อ).....
(นางสาวทวพร ไชยทะ)
ปลัดองค์การบริหารส่วนตำบลผาน้ำย้อย

ความเห็นของ นายก อบต.

- อนุมัติ
.....
(ลงชื่อ).....
(นายฉลอง หาสนาม)
นายกองค์การบริหารส่วนตำบลผาน้ำย้อย



คำสั่งองค์การบริหารส่วนตำบลผาน้ำย้อย

ที่ ๑๖๓ / ๒๕๖๗

เรื่อง แต่งตั้งเจ้าหน้าที่/บุคคลจัดทำแบบรูปรายการงานก่อสร้าง

ตามที่ศูนย์พัฒนาเด็กเล็กบ้านโคกกลาง อ้างถึงบันทึกข้อความที่ รอ ๘๓๕๐๔/๒๖๓ ลงวันที่ ๗ พฤษภาคม ๒๕๖๗ เรื่อง ขออนุมัติเพื่อใช้เงินสะสมเพื่อพัฒนาศูนย์พัฒนาเด็กเล็กบ้านโคกกลาง และรายงานผลการประชุมคณะกรรมการบริหารศูนย์รายงานการประชุมคณะกรรมการบริหารศูนย์พัฒนาเด็กเล็กบ้านโคกกลาง ปีการศึกษา ๒๕๖๖ การใช้จ่ายเงินสะสมของศูนย์พัฒนาเด็กเล็กบ้านโคกกลางเพื่อจะใช้ดำเนินโครงการปรับปรุงศูนย์พัฒนาเด็กเล็กบ้านโคกกลาง (อาคารเอนกประสงค์)

เพื่อให้การดำเนินการดังกล่าวไปด้วยความเรียบร้อย ถูกต้อง เหมาะสม เป็นไปตามระเบียบกระทรวงการคลังว่าด้วยการจัดซื้อจัดจ้างและการบริหารพัสดุภาครัฐ พ.ศ. ๒๕๖๑ วรรคสาม ในการจ้างก่อสร้าง ให้หัวหน้าของรัฐแต่งตั้งคณะกรรมการขึ้นมาคณะหนึ่งหรือจะให้เจ้าหน้าที่หรือบุคคลใดบุคคลหนึ่งจัดทำแบบรูปรายการงานก่อสร้าง หรือจะดำเนินการจ้างตามความในหมวด ๔ งานจ้างออกแบบหรือควบคุมงานก่อสร้างก็ได้ จึงขอแต่งตั้งเจ้าหน้าที่/บุคคลตามระเบียบที่เกี่ยวข้อง ดังต่อไปนี้

เจ้าหน้าที่/บุคคลจัดทำแบบรูปรายการงานก่อสร้าง

นายสายัณต์ โสโพบี

ตำแหน่ง ผู้อำนวยการกองช่าง

ผู้จัดทำแบบรูปรายการ

โดยมีหน้าที่กำหนดแบบรูปรายการงานก่อสร้างโครงการโครงการปรับปรุงศูนย์พัฒนาเด็กเล็กบ้านโคกกลาง (อาคารเรียน) ตำบลผาน้ำย้อย อำเภอหนองพอก จังหวัดร้อยเอ็ด

ทั้งนี้ ตั้งแต่บัดนี้เป็นต้นไป

สั่ง ณ วันที่ ๑๓ เดือน พฤษภาคม พ.ศ. ๒๕๖๗

ลงชื่อ.....


(นายฉลอง หาสนาม)

นายกองค์การบริหารส่วนตำบลผาน้ำย้อย




โครงการปรับปรุงศูนย์พัฒนาเด็กเล็กบ้านโคกกลาง
(อาคารอเนกประสงค์)

ต.ผาน้ำย้อย อ.หนองพอก จ.ร้อยเอ็ด


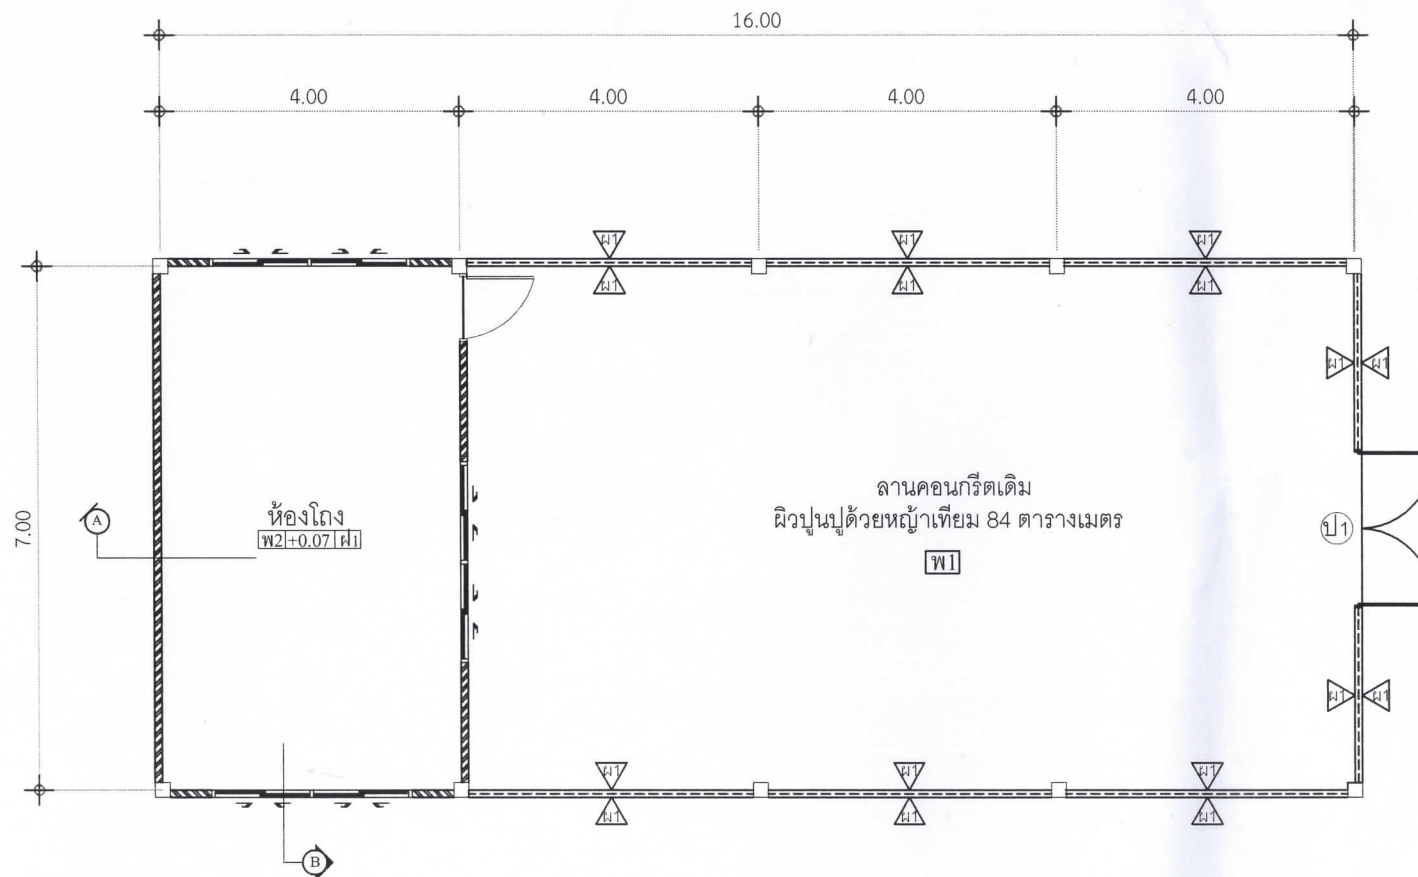


รายการประกอบแบบ

- △1 ผนังก่ออิฐบล็อกสูงสองก้อน ผิวฉาบปูนสองด้านขัดมันเรียบ
- PW1 พื้น คสล. เดิมผิวพื้นปูใหม่ด้วยหญ้าเทียมชนิดคล้ายหญ้าในสนามกอล์ฟ
- 1 ประตูบานเปิดคู่ บานทำด้วยอลูมิเนียม ขนาด 1.35 x 2.00 เมตร

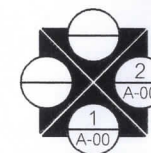

โครงการปรับปรุงศูนย์พัฒนาเด็กเล็กบ้านโคกกลาง		
เจ้าของ	ศูนย์พัฒนาเด็กเล็กบ้านโคกกลาง	
ที่อยู่	หมู่ที่ 1 บ้านโคกกลาง ตำบลผาน้ำย้อย อำเภอหนองพอก	
	จังหวัดร้อยเอ็ด	
เขียนแบบ	นายสายัณต์ โสโทธิ	1 3

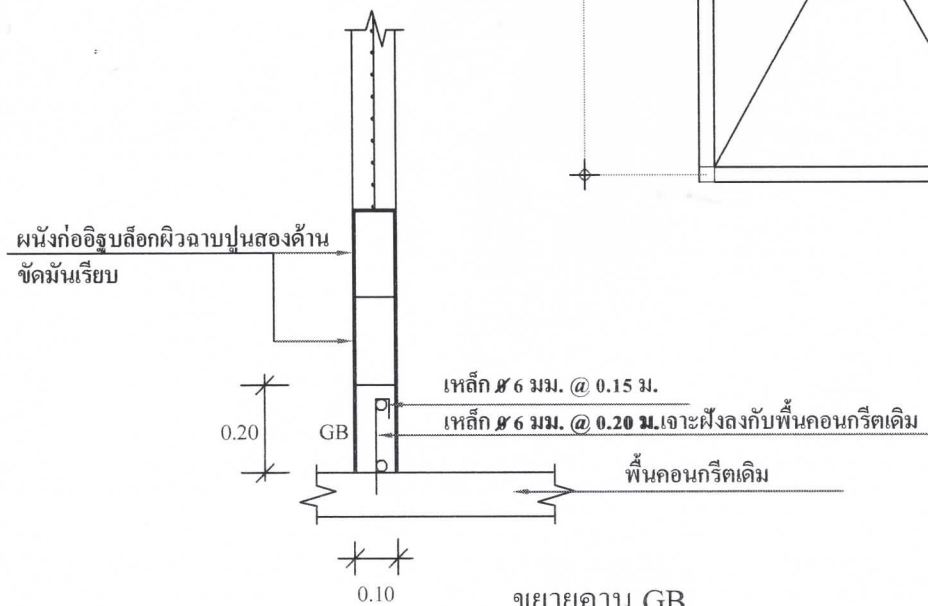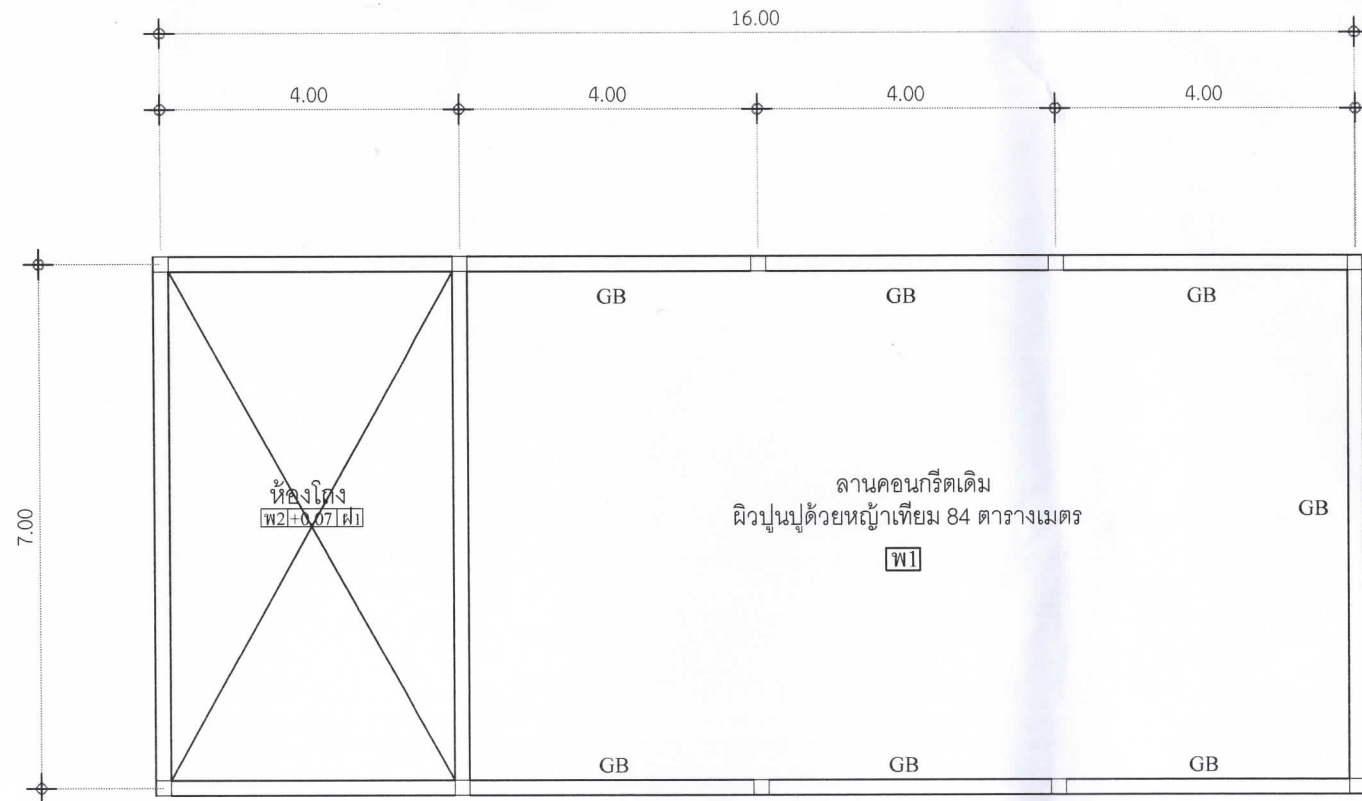


ขยายคาน GB

NO SCALE


แปลนคานคอดิน/พื้น (แบบต่อเติมใหม่)
SCALE 1:100

โครงการปรับปรุงศูนย์พัฒนาเด็กเล็กบ้านโคกกลาง		
เจ้าของ	ศูนย์พัฒนาเด็กเล็กบ้านโคกกลาง	
ที่อยู่	หมู่ที่ 1 บ้านโคกกลาง ตำบลผาน้ำย้อย อำเภอหนองพอก	
	จังหวัดร้อยเอ็ด	
เขียนแบบ	นายสายันต์ โสโธ	

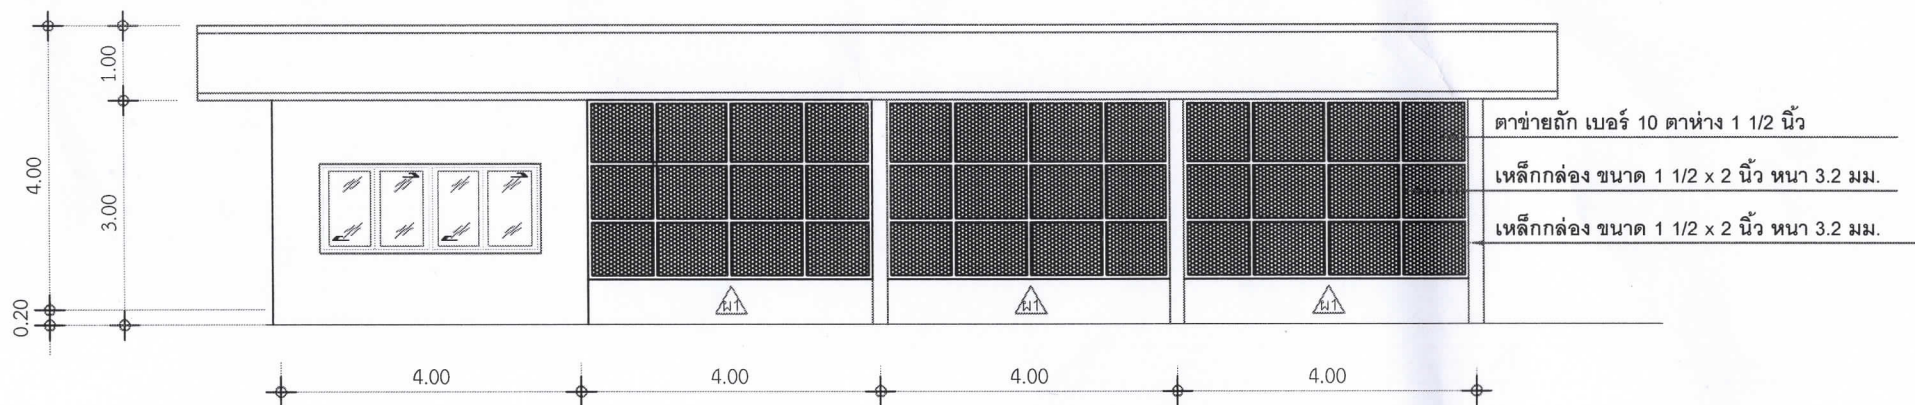

รูปด้านที่ 1

SCALE 1:100

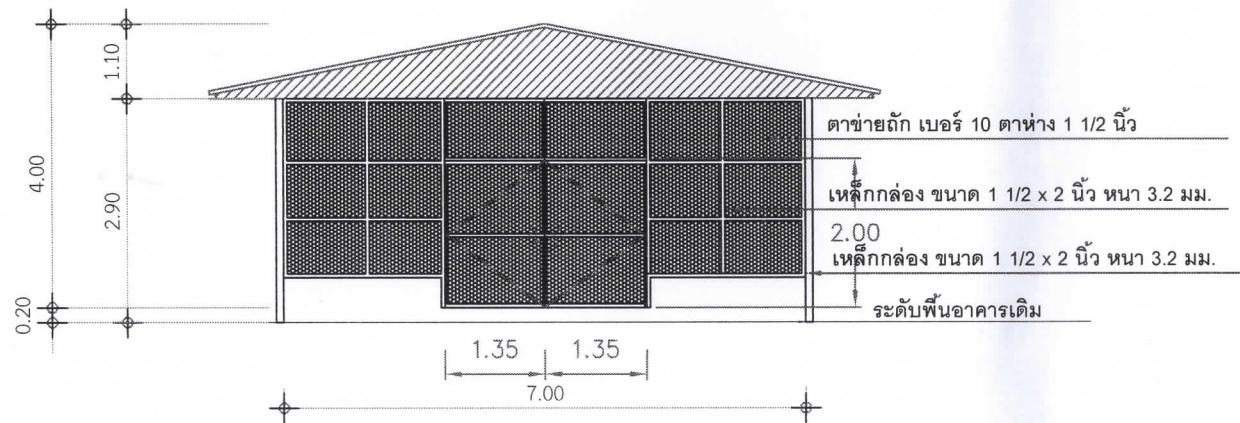

รูปด้านที่ 2

SCALE 1:100

โครงการปรับปรุงศูนย์พัฒนาเด็กเล็กบ้านโคกกลาง		
เจ้าของ	ศูนย์พัฒนาเด็กเล็กบ้านโคกกลาง	
ที่อยู่	หมู่ที่ 1 บ้านโคกกลาง ตำบลผาน้ำย้อย อำเภอหนองพอก	
	จังหวัดร้อยเอ็ด	
เขียนแบบ	นายสายันต์ โสโทธิ	3/3



กองคลัง

บันทึกข้อความ

กระทรวงการ ศูนย์พัฒนาเด็กเล็กบ้านโคกกลาง กองการศึกษา ศาสนา และวัฒนธรรม องค์การบริหารส่วนตำบลผาน้ำย้อย
ที่.....รอ ๘๓๕๐๔/๒๖๓ ลงวันที่ ๗ พฤษภาคม ๒๕๖๗
เรื่อง ขออนุมัติแต่งตั้งคณะกรรมการกำหนดราคากลาง

เรียน นายกองค์การบริหารส่วนตำบลผาน้ำย้อย

๑.ต้นเรื่อง

อ้างถึงบันทึกข้อความที่ รอ ๘๓๕๐๔/๒๖๓ ลงวันที่ ๗ พฤษภาคม ๒๕๖๗ เรื่อง ขออนุมัติเพื่อใช้เงินสะสม เพื่อพัฒนาศูนย์พัฒนาเด็กเล็กบ้านโคกกลาง และรายงานผลการประชุมคณะกรรมการบริหารศูนย์รายงานการประชุม กรรมการบริหารศูนย์พัฒนาเด็กเล็กบ้านโคกกลาง ปีการศึกษา ๒๕๖๖ การใช้จ่ายเงินสะสมของศูนย์พัฒนาเด็กเล็กบ้านโคกกลาง เพื่อใช้ปรับปรุงศูนย์พัฒนาเด็กเล็กบ้านโคกกลาง โครงการปรับปรุงศูนย์พัฒนาเด็กเล็กบ้านโคกกลาง (อาคารเอนกประสงค์) งบประมาณ ๑๐๐,๙๒๖.๐๐ บาท นั้น

๒.ข้อเท็จจริง

ตามศูนย์พัฒนาเด็กเล็กบ้านโคกกลาง ขออนุมัติเพื่อใช้เงินสะสม เพื่อพัฒนาศูนย์พัฒนาเด็กเล็กบ้านโคกกลาง โครงการปรับปรุงอาคารศูนย์พัฒนาเด็กเล็กบ้านโคกกลาง (อาคารเอนกประสงค์) งบประมาณ ๑๐๐,๙๒๖.๐๐ บาท (หนึ่งแสนเก้าร้อยยี่สิบหกบาทถ้วน) ตามความในระเบียบกระทรวงการคลังว่าด้วยการจัดซื้อ/จัดจ้าง และการบริหารพัสดุภาครัฐ พ.ศ. ๒๕๖๐ ข้อ ๒๑ วรรคสาม ในการจ้างก่อสร้างให้หัวหน้าหน่วยงานของรัฐแต่งตั้งคณะกรรมการขึ้นมาคณะหนึ่งหรือจะให้เจ้าหน้าที่หรือบุคคลใดบุคคลหนึ่งจัดทำแบบรูปรายการงานก่อสร้าง หรือจะดำเนินการจ้างตามความในหมวด ๔ งานจ้างออกแบบหรือควบคุมงานก่อสร้างก็ได้ จึงขออนุมัติแต่งตั้งคณะกรรมการเพื่อกำหนดราคากลางงานก่อสร้าง ดังนี้

- | | | |
|----------------------|----------------------------|---------------|
| ๑. นายสายันต์ โสโทธิ | ตำแหน่ง ผู้อำนวยการกองช่าง | ประธานกรรมการ |
| ๒. นางสาวสันต์ โยชนา | ตำแหน่ง ครู คศ. ๒ | กรรมการ |
| ๓. นางรำไพ โพธิ์สุข | ตำแหน่ง ครู คศ. ๒ | กรรมการ |

๓.ข้อระเบียบ/ข้อกฎหมาย

- ๓.๑ พระราชบัญญัติการจัดซื้อจัดจ้างและการบริหารพัสดุภาครัฐ พ.ศ. ๒๕๖๐
๓.๒ ระเบียบกระทรวงการคลังว่าด้วยการจัดซื้อจัดจ้างและการบริหารพัสดุภาครัฐ พ.ศ. ๒๕๖๐

๕.ข้อเสนอ

จึงเรียนมาเพื่อโปรดพิจารณา หากอนุมัติโปรดลงนามคำสั่งที่เสนอมาพร้อมนี้

(ลงชื่อ).....

(นางศิริประภา แสนสำโรง)

เจ้าหน้าที่พัสดุ

ความเห็นของผู้อำนวยการกองการศึกษา

(ลงชื่อ).....

(นางดวงตะวัน คุณาเลา)

ผู้อำนวยการกองการศึกษา

(ลงชื่อ).....

(นางสายรัตน์ ตรีจันทร์)

หัวหน้าเจ้าหน้าที่พัสดุ

ความเห็นของรองปลัด อบต.ผาน้ำย้อย

(ลงชื่อ).....

(นายธูปนพงศ์ แสงใสแก้ว)

รองปลัดองค์การบริหารส่วนตำบลผาน้ำย้อย

-/ความเห็น...

ความเห็นของปลัด อบต.ผาน้ำย้อย

.....
.....
(ลงชื่อ).....

(นางสาวทิวพร ไชยทะ)

ปลัดองค์การบริหารส่วนตำบลผาน้ำย้อย

ความเห็นของนายก อบต.ผาน้ำย้อย

- อนุมัติ

.....
.....
.....
(ลงชื่อ).....

(นายฉลอง หาสนาม)

นายกองค์การบริหารส่วนตำบลผาน้ำย้อย



คำสั่งองค์การบริหารส่วนตำบลผาน้ำย้อย
ที่ ๗ / ๒๕๖๗
เรื่อง แต่งตั้งคณะกรรมการกำหนดราคากลาง

ด้วยศูนย์พัฒนาเด็กเล็กบ้านโคกกลาง กองการศึกษา ศาสนา และวัฒนธรรม องค์การบริหารส่วนตำบลผาน้ำย้อย มีความประสงค์จะดำเนินการจ้างเหมาโครงการปรับปรุงอาคารศูนย์พัฒนาเด็กเล็กบ้านโคกกลาง (อาคารเอนกประสงค์) งบประมาณ ๑๐๐,๙๒๖.๐๐ บาท (หนึ่งแสนเก้าร้อยยี่สิบหกบาทถ้วน) ตำบลผาน้ำย้อย อำเภอหนองพอก จังหวัดร้อยเอ็ด โดยใช้จ่ายเงิน เงินสะสม เพื่อพัฒนาศูนย์พัฒนาเด็กเล็กบ้านโคกกลาง นั้น

เพื่อให้การดำเนินการดังกล่าวไปด้วยความเรียบร้อย ถูกต้อง เหมาะสม เป็นไปตามระเบียบกระทรวงการคลังว่าด้วยการจัดซื้อจัดจ้างและการบริหารพัสดุภาครัฐ พ.ศ.๒๕๖๐ ข้อ ๒๑ วรรคสาม ในการจ้างก่อสร้างให้หัวหน้าหน่วยงานของรัฐแต่งตั้งคณะกรรมการขึ้นมาคณะหนึ่งหรือจะให้เจ้าหน้าที่หรือบุคคลใดบุคคลหนึ่งจัดทำแบบรูปรายการงานก่อสร้าง หรือจะดำเนินการจ้างตามความในหมวด ๔ งานจ้างออกแบบหรือควบคุมงานก่อสร้างก็ได้ จึงขออนุมัติแต่งตั้งคณะกรรมการเพื่อกำหนดราคากลางงานก่อสร้าง ดังนี้ ดังต่อไปนี้

คณะกรรมการกำหนดราคากลางงานก่อสร้างประกอบด้วย

- | | | |
|-----------------------|----------------------------|---------------|
| ๑. นายสายันต์ โสโพธิ์ | ตำแหน่ง ผู้อำนวยการกองช่าง | ประธานกรรมการ |
| ๒. นางสาวสันต์ โยชนา | ตำแหน่ง ครู คศ. ๒ | กรรมการ |
| ๓. นางรำไพ โพธิ์สุข | ตำแหน่ง ครู คศ. ๒ | กรรมการ |

โดยมีหน้าที่กำหนดราคากลาง โครงการปรับปรุงอาคารศูนย์พัฒนาเด็กเล็กบ้านโคกกลาง (อาคารเอนกประสงค์) ตำบลผาน้ำย้อย อำเภอหนองพอก จังหวัดร้อยเอ็ด

ทั้งนี้ ตั้งแต่บัดนี้เป็นต้นไป

สั่ง ณ วันที่ ๒๕ เดือน พฤษภาคม พ.ศ. ๒๕๖๗

ลงชื่อ.....

(นายฉลอง หาสนาม)

นายกองค์การบริหารส่วนตำบลผาน้ำย้อย

สรุปผลการประมาณราคาก่อสร้าง

ส่วนราชการ องค์การบริหารส่วนตำบลผาน้ำย้อย

ชื่อโครงการ ปรับปรุงศูนย์พัฒนาเด็กเล็กบ้านโคกกลาง(อาคารอเนกประสงค์)

สถานที่ ศูนย์พัฒนาเด็กเล็กบ้านโคกกลาง(อาคารเรียน) ตำบลผาน้ำย้อย อำเภอนางรอง จังหวัดบุรีรัมย์

ประมาณราคาตามแบบ ปร.4 จำนวน 1 แผ่น

ประมาณการเมื่อ

วันที่

พฤษภาคม พ.ศ.2567

ลำดับที่	รายการ	ค่าวัสดุและค่าแรงงาน รวมเป็นเงิน(บาท)	Factor F	ค่าก่อสร้างทั้งหมด รวมเป็นเงิน(บาท)	หมายเหตุ
1	ประเภทงานงานอาคาร	68,922	1.3091	90,226	
2	งานครุภัณฑ์	10,000	1.07	10,700	
	เงินใน				
	เงินล่วงหน้าจ่าย 0 %				
	เงินประกันผลงานหัก 0 %				
	ดอกเบี้ยเงินกู้ 7 %				
	ภาษีมูลค่าเพิ่ม 7 %				
สรุป	รวมค่าก่อสร้างเป็นเงินทั้งสิ้น			100,926	
	คิดเป็นเงินประมาณ			100,926	
	ตัวอักษร	(-หนึ่งแสนเก้าร้อยยี่สิบห้าบาทแปดสิบเจ็ดสตางค์-)			

ลงชื่อ

นายสายันต์ โสโพธิ์

ผู้อำนวยการกองช่าง

ผู้ประมาณราคา

คณะกรรมการกำหนดราคากลางได้ตรวจสอบแล้วว่าเห็นควรใช้
ราคานี้เป็นราคากลางจึงได้ลงลายมือชื่อไว้เป็นหลักฐานต่อไป

ลงชื่อ

นายฐปนพงศ์ แสงใสแก้ว

รองปลัดองค์การบริหารส่วนตำบลผาน้ำย้อย

เห็นชอบ

ลงชื่อ

นายสายันต์ โสโพธิ์

ผู้อำนวยการกองช่าง

ประธานกรรมก

ลงชื่อ

นางสาววิภาพร ไชยพะ

ปลัดองค์การบริหารส่วนตำบลผาน้ำย้อย

เห็นชอบ

ลงชื่อ

นางสุษันต์ โยชนา

ครู คส.๒

กรรมการ

ลงชื่อ

นายฉลอง ทาสนาม

นายกองค์การบริหารส่วนตำบลผาน้ำย้อย

อนุมัติ

ลงชื่อ

นางรำไพ โพธิ์สุข

ครู คส.๒

กรรมการ

ประมาณราคาค่าก่อสร้าง

แบบ ปร.6

ส่วนราชการ องค์การบริหารส่วนตำบลผาน้ำย้อย(ทองช้าง)

สถานที่ ศูนย์พัฒนาเด็กเล็กบ้านโคกกลาง(อาคารเรียน) ตำบลผาน้ำย้อย อำเภอนองพอก จังหวัดร้อยเอ็ด

ชื่อโครงการ ปรับปรุงศูนย์พัฒนาเด็กเล็กบ้านโคกกลาง(อาคารอเนกประสงค์)

ประมาณราคาตามแบบ ปร.4 จำนวน 1 แผ่น

ประมาณการเมื่อ

วันที่

พฤษภาคม พ.ศ.2567

ลำดับที่	รายการ	ค่าก่อสร้างทั้งหมด	หมายเหตุ
1	ประเภทงานงานซ่อมแซม	100,926	
สรุป	รวมเป็นเงินค่าก่อสร้างทั้งสิ้น	100,900	
	ตัวอักษร	(-หนึ่งแสนเก้าร้อยบาทถ้วน-)	

ลงชื่อ

นายสายันต์ โสโพร

ผู้อำนวยการกองช่าง

ผู้ประมาณราคา

คณะกรรมการกำหนดราคากลางได้ตรวจสอบแล้วว่าเห็นควรใช้
ราคานี้เป็นราคากลางจึงได้ลงลายมือชื่อไว้เป็นหลักฐานต่อไป

ลงชื่อ

นายบุญพงศ์ แสงใสแก้ว

รองปลัดองค์การบริหารส่วนตำบลผาน้ำย้อย

เห็นชอบ

ลงชื่อ

นายสายันต์ โสโพร

ผู้อำนวยการกองช่าง

ประธานกรรมก

ลงชื่อ

นางสาวทิวพร ไชยพะ

ปลัดองค์การบริหารส่วนตำบลผาน้ำย้อย

เห็นชอบ

ลงชื่อ

นางสุชนันต์ โยชนา

ครู คส.๒

กรรมการ

ลงชื่อ

นายฉลอง หาสนาม

นายกองค์การบริหารส่วนตำบลผาน้ำย้อย

อนุมัติ

ลงชื่อ

นางรำไพ ไพธิสุข

ครู คส.๒

กรรมการ

รายการประมาณการ

แบบ ปร.4

[] งานก่อสร้าง [/] งานปรับปรุง [] งานซ่อมแซม ต่อเติม

ชื่อโครงการ ปรับปรุงศูนย์พัฒนาเด็กเล็กบ้านโคกกลาง(อาคารอเนกประสงค์)

หน่วยงาน องค์การบริหารส่วนตำบลผาน้ำย้อยกองการศึกษา

แผ่นที่ 1

สถานที่ ศูนย์พัฒนาเด็กเล็กบ้านโคกกลาง(อาคารเรียน) ตำบลผาน้ำย้อย อำเภอนางรอง จังหวัดบุรีรัมย์

ผู้ประมาณการ นายสายันต์ โสโพธิ์ ตำแหน่งผู้อำนวยการกองช่าง วันที่ พฤษภาคม พ.ศ.2567

ลำดับ	รายการ	จำนวนวัสดุ		ค่าวัสดุ		ค่าแรง		รวมเป็นเงิน
		จำนวน	หน่วย	ต่อหน่วย	เป็นเงิน	ต่อหน่วย	เป็นเงิน	
1	งานคอนกรีต							
1.1	-งานคอนกรีต 1:2:4	0.62	ลบ.ม.	1,925.24	1,194	327.00	203	1,396
2	งานเหล็ก				-		-	-
	-RB Ø 6 มม	11.00	เส้น	50.07	551		-	551
	-ลวดผูกเหล็ก	0.50	กก.	86.92	43		-	43
2	งานผนัง							
2.1	-งานผนังค่าขาย (สืบถามราคาในท้องที่)	73.00	ตร.ม.	230.00	16,790	70.00	5,110	21,900
2.2	-งานผนังก่ออิฐบล็อก (สืบถามราคาในท้องที่)	16.00	ตร.ม.	125.00	2,000	69.00	1,104	3,104
2.3	-งานฉาบผิวซีเมนต์ขัดมันเรียบ(สืบถามราคาในท้องที่)	32.00	ตร.ม.	100.00	3,200	92.00	2,944	6,144
3	งานปูน							
	-งานผิวปูนปูด้วยหญ้าเทียมแบบสนามกอล์ฟ	84.00	ตร.ม.	300.00	25,200	5.00	420	25,620
4	งานสี							
4.1	-ทาสีน้ำมันค่าขายสองด้าน (ผ2)	73.00	ตร.ม.	53.28	3,889	38.00	2,774	6,663
5	งานอื่นๆ							
	-ปรับปรุงซ่อมแซมประตูเหล็กทางเข้าด้านหน้า	1.00	ชุด	3,500.00	3,500	-	-	3,500
	พร้อมทาสีน้ำมันใหม่							
						รวม		68,922

ลงชื่อ

ผู้ประมาณราคา

นายสายันต์ โสโพธิ์

ผู้อำนวยการกองช่าง

รายการประมาณการ

แบบ ปร.4(ก)

[] งานก่อสร้าง [/] งานปรับปรุง [] งานซ่อมแซม ต่อเติม

ชื่อโครงการ ปรับปรุงศูนย์พัฒนาเด็กเล็กบ้านโคกกลาง(อาคารเรียน)

หน่วยงาน กองการศึกษา

แผ่นที่ 1 / 1

สถานที่ ศูนย์พัฒนาเด็กเล็กบ้านโคกกลาง(อาคารเรียน) ตำบลผาน้ำย้อย อำเภอหนองพอก จังหวัดร้อยเอ็ด

ผู้ประมาณการ นายสายันต์ โสโพธิ์ ตำแหน่งผู้อำนวยการกองช่าง

วันที่ 19 เมษายน พ.ศ.2567

ลำดับ	รายการ	จำนวนวัสดุ		ค่าวัสดุ		ค่าแรง		รวมเป็นเงิน
		จำนวน	หน่วย	ต่อหน่วย	เป็นเงิน	ต่อหน่วย	เป็นเงิน	
5	งานครุภัณฑ์							
	-พัดลมชนิดแขวนพร้อมติดตั้ง+เดินสายไฟฟ้า	4.00	ชุด	2,500.00	10,000		-	10,000
							รวม	10,000
		ตัวอักษร		หนึ่งหมื่นบาทถ้วน				

ลงชื่อ

นายสายันต์ โสโพธิ์
ผู้อำนวยการกองช่าง

ผู้ประมาณราคา