



บันทึกข้อความ

ส่วนราชการ กองช่าง องค์การบริหารส่วนตำบลผาน้ำย้อย

ที่ รอ ๘๓๕๐๓ / ๑๒๕

วันที่ ๑๘ เดือน มิถุนายน พ.ศ. ๒๕๖๗

เรื่อง ขออนุมัติแต่งตั้งเจ้าหน้าที่/บุคคลจัดทำแบบรูปราชการ

เรียน นายองค์การบริหารส่วนตำบลผาน้ำย้อย

๑. ต้นเรื่อง

ตามข้อบัญญัติองค์การบริหารส่วนตำบลผาน้ำย้อย ปีงบประมาณ ๒๕๖๗ โครงการก่อสร้างรางระบายน้ำ คสล. หมู่ที่ ๑๐ บ้านท่าส้มป่อย ตำบลผาน้ำย้อย อำเภอหนองพอก จังหวัดร้อยเอ็ด นั้น

๒. ข้อเท็จจริง

ตามข้อบัญญัติองค์การบริหารส่วนตำบลผาน้ำย้อย ปีงบประมาณ ๒๕๖๗ โครงการก่อสร้างรางระบายน้ำ คสล. หมู่ที่ ๑๐ บ้านท่าส้มป่อย ตำบลผาน้ำย้อย อำเภอหนองพอก จังหวัดร้อยเอ็ด และ ตามความในระเบียบกระทรวงการคลังว่าด้วยการจัดซื้อ/จัดจ้าง และการบริหารพัสดุภาครัฐ พ.ศ. ๒๕๖๐ ดังนั้นเพื่อการปฏิบัติระเบียบกระทรวงการคลังว่าด้วยการจัดซื้อจัดจ้างและการบริหารพัสดุภาครัฐ พ.ศ. ๒๕๖๐ จึงขออนุมัติแต่งตั้งเจ้าหน้าที่/บุคคลเพื่อจัดทำแบบรูปราชการงานก่อสร้างดังนี้

๑ นายสายัณต์ โสโพนธ์

ตำแหน่ง ผู้อำนวยการกองช่าง

ผู้จัดทำแบบรูปราชการ

๓. ข้อระเบียบ/ข้อกฎหมาย

๓.๑ พระราชบัญญัติการจัดซื้อจัดจ้างและการบริหารพัสดุภาครัฐ พ.ศ. ๒๕๖๐

๓.๒ ระเบียบกระทรวงการคลังว่าด้วยการจัดซื้อจัดจ้างและการบริหารพัสดุภาครัฐ พ.ศ. ๒๕๖๐

๕. ข้อเสนอ

จึงเรียนมาเพื่อโปรดพิจารณา หากอนุมัติโปรดลงนามคำสั่งที่เสนอมาพร้อมนี้

(ลงชื่อ).....

(นายสายัณต์ โสโพนธ์)

ผู้อำนวยการกองช่าง

(ลงชื่อ).....

(นายธูปนพงศ์ แสงใสแก้ว)

รองปลัดองค์การบริหารส่วนตำบล รักษาราชการแทน

ปลัดองค์การบริหารส่วนตำบลผาน้ำย้อย

- () อนุมัติ
- () ไม่อนุมัติ

(ลงชื่อ).....

(นายฉลอง হাসนาม)

นายกองค์การบริหารส่วนตำบลผาน้ำย้อย



คำสั่งองค์การบริหารส่วนตำบลผาน้ำย้อย

ที่๒๒๖..... / ๒๕๖๗

เรื่อง แต่งตั้งเจ้าหน้าที่/บุคคลจัดทำแบบรูปรายการงานก่อสร้าง

.....
ด้วยองค์การบริหารส่วนตำบลผาน้ำย้อย มีความประสงค์จะดำเนินการจ้างเหมาโครงการก่อสร้างรางระบายน้ำ คสล. หมู่ที่ ๑๐ บ้านท่าส้มป่อย ตำบลผาน้ำย้อย อำเภอหนองพอก จังหวัดร้อยเอ็ด องค์การบริหารส่วนตำบลผาน้ำย้อยประจำปี พ.ศ.๒๕๖๗ จำนวน ๑ โครงการ นั้น

เพื่อให้การดำเนินการดังกล่าวไปด้วยความเรียบร้อย ถูกต้อง เหมาะสม เป็นไปตามระเบียบกระทรวงการคลังว่าด้วยการจัดซื้อจัดจ้างและการบริหารพัสดุภาครัฐ พ.ศ.๒๕๖๐ และอาศัยอำนาจตามพระราชบัญญัติการจัดซื้อจัดจ้างและการบริหารพัสดุภาครัฐ พ.ศ.๒๕๖๐ มาตรา ๓๕ แต่งตั้งเจ้าหน้าที่/บุคคลจัดทำแบบรูปรายการงานก่อสร้าง จิงขอแต่งตั้งเจ้าหน้าที่/บุคคล ตามระเบียบที่เกี่ยวข้อง ดังต่อไปนี้

๑.เจ้าหน้าที่/บุคคลจัดทำแบบรูปรายการงานก่อสร้าง

๑ นายสายันต์ โสโพธิ์ ตำแหน่ง ผู้อำนวยการกองช่าง ผู้จัดทำแบบรูปรายการ

โดยมีหน้าที่กำหนดแบบรูปรายการงานก่อสร้างโครงการก่อสร้างรางระบายน้ำ คสล. หมู่ที่ ๑๐ บ้านท่าส้มป่อย ตำบลผาน้ำย้อย อำเภอหนองพอก จังหวัดร้อยเอ็ด

ทั้งนี้ ตั้งแต่บัดนี้เป็นต้นไป

สั่ง ณ วันที่ ๑๘ เดือน มิถุนายน พ.ศ. ๒๕๖๗

ลงชื่อ.....

(นายฉลอง หาสนาม)

นายกองค์การบริหารส่วนตำบลผาน้ำย้อย



องค์การบริหารส่วนตำบลผาน้ำย้อย อำเภอหนองพอก จังหวัดร้อยเอ็ด
โครงการก่อสร้างรางระบายน้ำคอนกรีตเสริมเหล็ก หมู่ที่ 10 บ้านวังน้ำวน

สถานที่ก่อสร้าง

เริ่มจากถนนหมายเลข 2116 ถึงที่นางเหรียญ

ตำบลผาน้ำย้อย อำเภอหนองพอก จังหวัดร้อยเอ็ด

ปริมาณงาน

ก่อสร้างรางระบายน้ำคอนกรีตเสริมเหล็ก ขนาดปากกว้าง 0.50 ม. พื้นล่างกว้าง 0.40 ม.
ลึก 0.40 ม. หน้า 0.08 ม. ยาวรวม 122 ม. พร้อมลงท่อ คสล.ขนาด \varnothing 0.40x1.00 ม.
ชั้น 3 จำนวน 10 ท่อน จำนวน 1 จุด



เจ้ากระทรวงการ
องค์การบริหารส่วนตำบลน้ำน้อย
อำเภอหนองพอก จังหวัดร้อยเอ็ด

ที่ตั้งโครงการ
จากถนนหมายเลข 2116 ถึงที่นางสงชัย
คนาน้อย อ.หนองพอก จ.ร้อยเอ็ด

เขียนแบบ
(นายชัชชัย ไชยทรัพย์)
ผู้อำนวยการกองช่าง องค์การบริหารส่วนตำบล

ตรวจ
[Signature]


(นายชัชชัย ไชยทรัพย์)
ผู้อำนวยการกองช่าง องค์การบริหารส่วนตำบล

เห็นชอบ
[Signature]


(นายประพนธ์ แสงไสยแก้ว)
รองเลขาธิการบริหารส่วนตำบลคนาน้อย
รักษาการแทนเลขาธิการบริหารส่วนตำบล

อนุมัติ
[Signature]
(นายฉลอง หาดสนาม)
นายองค์การบริหารส่วนตำบลคนาน้อย

แสดงแบบ	ร่างระบบน้ำ
มาตรฐาน	NOT TO SCALE
วันเดือนปี	
แผ่นที่	จำนวน

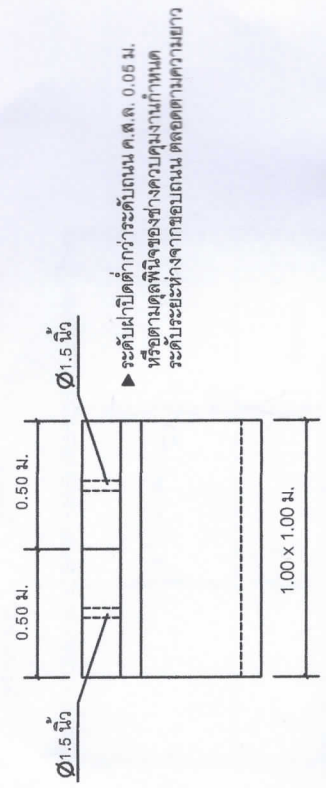


แบบแสดงตามความยาว
NOT TO SCALE

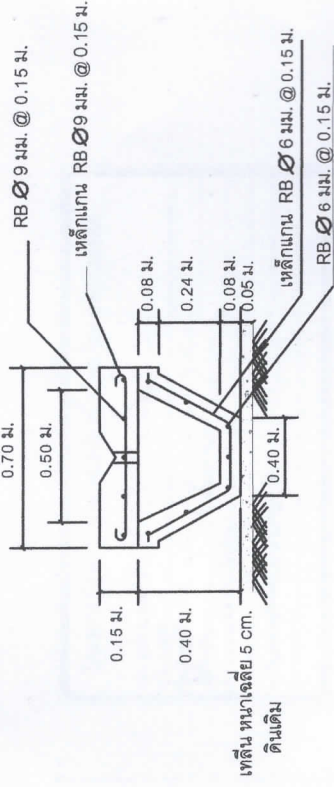

แบบแสดงรูปตัด
NOT TO SCALE

บ่อพัก ค.ส.ล. พร้อมเปิด 2 ฝ้า จำนวน 1 บ่อ
ความลึกปรับตามขนาดรางระบายน้ำ

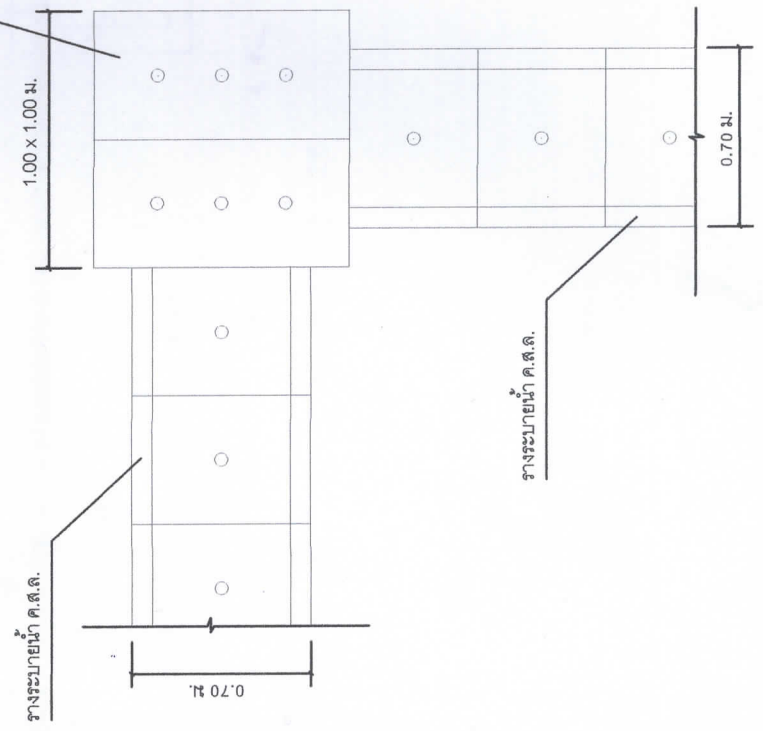

รูปตัดบ่อพัก
NOT TO SCALE

แบบแสดงการเชื่อมบ่อพัก
NOT TO SCALE



เจ้าพนักงาน
องค์การบริหารส่วนตำบลผาน้ำย้อย
อำเภอหนองทอก จังหวัดร้อยเอ็ด

ที่ตั้งโครงการ
จากถนนหมายเลข 2116 ถึงสี่แยกบ้านสีชมพู
ตำบลน้ำย้อย อ.หนองทอก จ.ร้อยเอ็ด

เขียนแบบ
(นายชัชวาลย์ ไชยสิทธิ์)
ผู้อำนวยการกองช่าง อบจ.มหาสารคาม


ตรวจ
(นายชัชวาลย์ ไชยสิทธิ์)
ผู้อำนวยการกองช่าง อบจ.มหาสารคาม

เห็นชอบ
(นายชัชวาลย์ ไชยสิทธิ์)
ผู้อำนวยการกองช่าง อบจ.มหาสารคาม

อนุมัติ
(นายชัชวาลย์ ไชยสิทธิ์)
รองผู้อำนวยการบริหารส่วนตำบลผาน้ำย้อย
รวมราชการตามมติของคณะกรรมการบริหารส่วนตำบล

แสดงแบบ
นายชัชวาลย์ ไชยสิทธิ์
ผู้อำนวยการบริหารส่วนตำบลผาน้ำย้อย

มาตรา 16
มาตรา 17
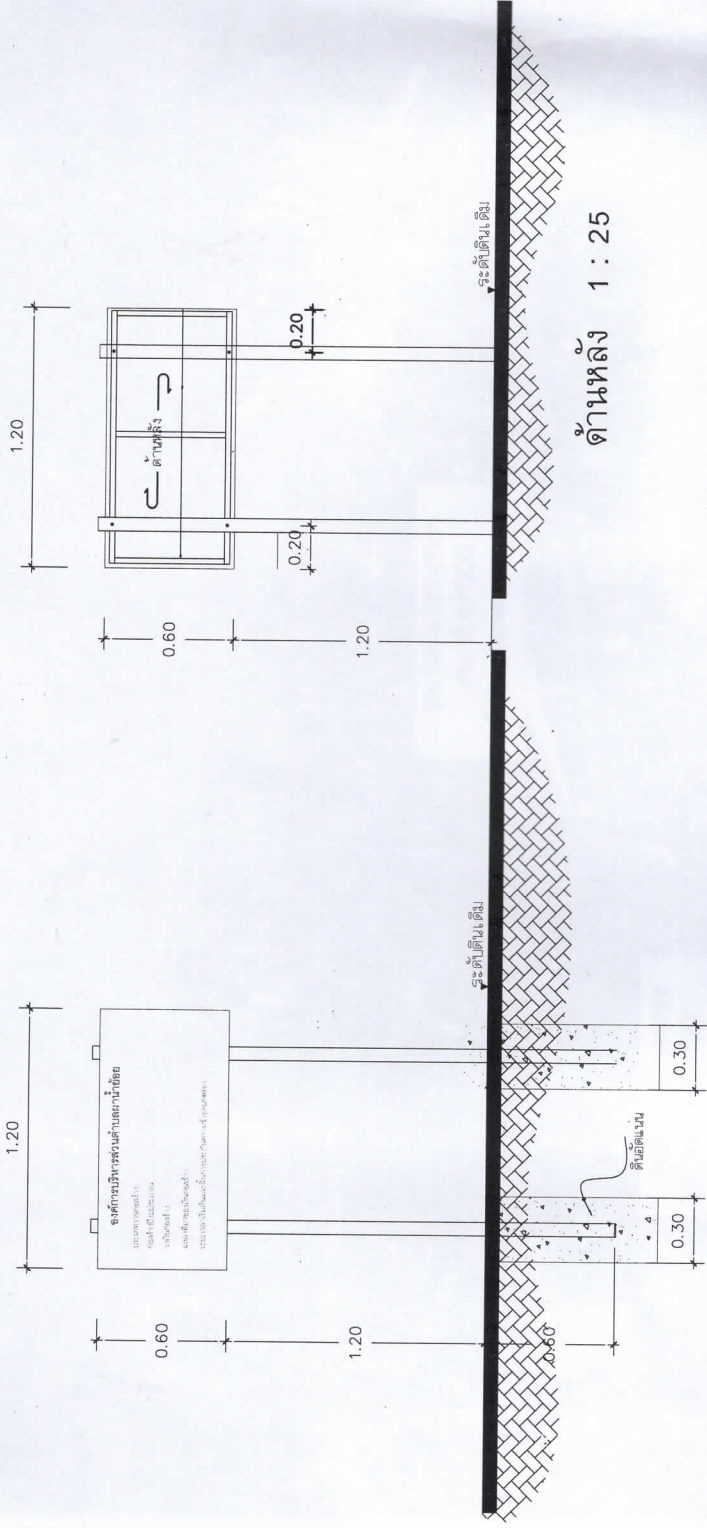

องค์การบริหารส่วนตำบลผาน้ำย้อย

ประมาณงานก่อสร้าง.....
ก่อสร้างปีงบประมาณ.....
วงเงินก่อสร้าง.....
แหล่งที่มาของเงินก่อสร้าง.....
ระยะเวลาเริ่มต้นและสิ้นสุดการประมาณค่าอุปกรณ์.....

รายละเอียดข้อความแนบท้าย

ด้านหน้า 1:25

- รายละเอียดประกอบ
1. เล้า พื้นป้ายทาสีเขียวทึบฝังด้วยสีย้อมสีน้ำเงินเนื้อยกว่า 2 รอบ
 2. ตัวหนังสือสีขาว
 3. ขนาดตัวหนังสือสีฟ้าหน้าตามความเหมาะสม
 4. แฉะเหล็ก ขนาด กว้าง 0.60 เมตร ยาว 1.20 เมตร
 5. จุดก่อสร้างป้ายกำกับตามความเหมาะสม ให้สามารถมองเห็นชัดเจน
 6. หนดให้รับจ้างใช้วัสดุประเภทหรือครุภัณฑ์ที่ใช้ในมาก่อสร้างเป็นชนิดที่ผลิตภายในประเทศโดยต้องไม่น้อยกว่าร้อยละ 60 ของมูลค่าวัสดุที่จะใช้ในงานก่อสร้างทั้งหมดตามสัญญา และจัดทำแผนการใช้วัสดุที่ใช้ในมาก่อสร้างทั้งหมดตามสัญญาร้อยละ 7 วันนับแต่เวลาที่ตกลงนามในสัญญาจ้างปฏิบัติงานให้รับจ้างใช้วัสดุที่ผลิตภายในประเทศไม่น้อยกว่าร้อยละ 90 ของปริมาณวัสดุที่ต้องใช้ตามสัญญา และจัดทำแผนการใช้ปริมาณวัสดุที่ต้องใช้ในงานก่อสร้างทั้งหมดตามสัญญาร้อยละ 7 วันนับแต่เวลาที่ตกลงนามในสัญญาจ้าง



เจ้าของโครงการ
องค์การบริหารส่วนตำบลบางคูรัด
อำเภอหนองโพธิ์ จังหวัดลพบุรี

ที่ตั้งโครงการ
จากถนนพหลโยธิน 21.6 กิโลเมตร ถึงศูนย์
ตำบลคูรัด อ.หนองโพธิ์ จ.ลพบุรี


เขียนแบบ
(นายชัชวาลย์ ไชยสิทธิ์)
ผู้ควบคุมโครงการ อ.ค.ค.ค.ค.ค.

ตรวจ
(นายชัชวาลย์ ไชยสิทธิ์)
ผู้ควบคุมโครงการ อ.ค.ค.ค.ค.ค.

เห็นชอบ
(นายอนุพงศ์ แสงใสแก้ว)
รองอธิบดีกรมการโยธาธิการและผังเมือง
กรมการโยธาธิการและผังเมือง กรุงเทพมหานคร

อนุมัติ
(นายฉลอง หาดมน)
นายกองค์การบริหารส่วนตำบลคูรัด

แสดงแบบ
สำนักงานโยธาธิการและผังเมือง
มาตรฐาน NOT TO SCALE
วันที่
จำนวน

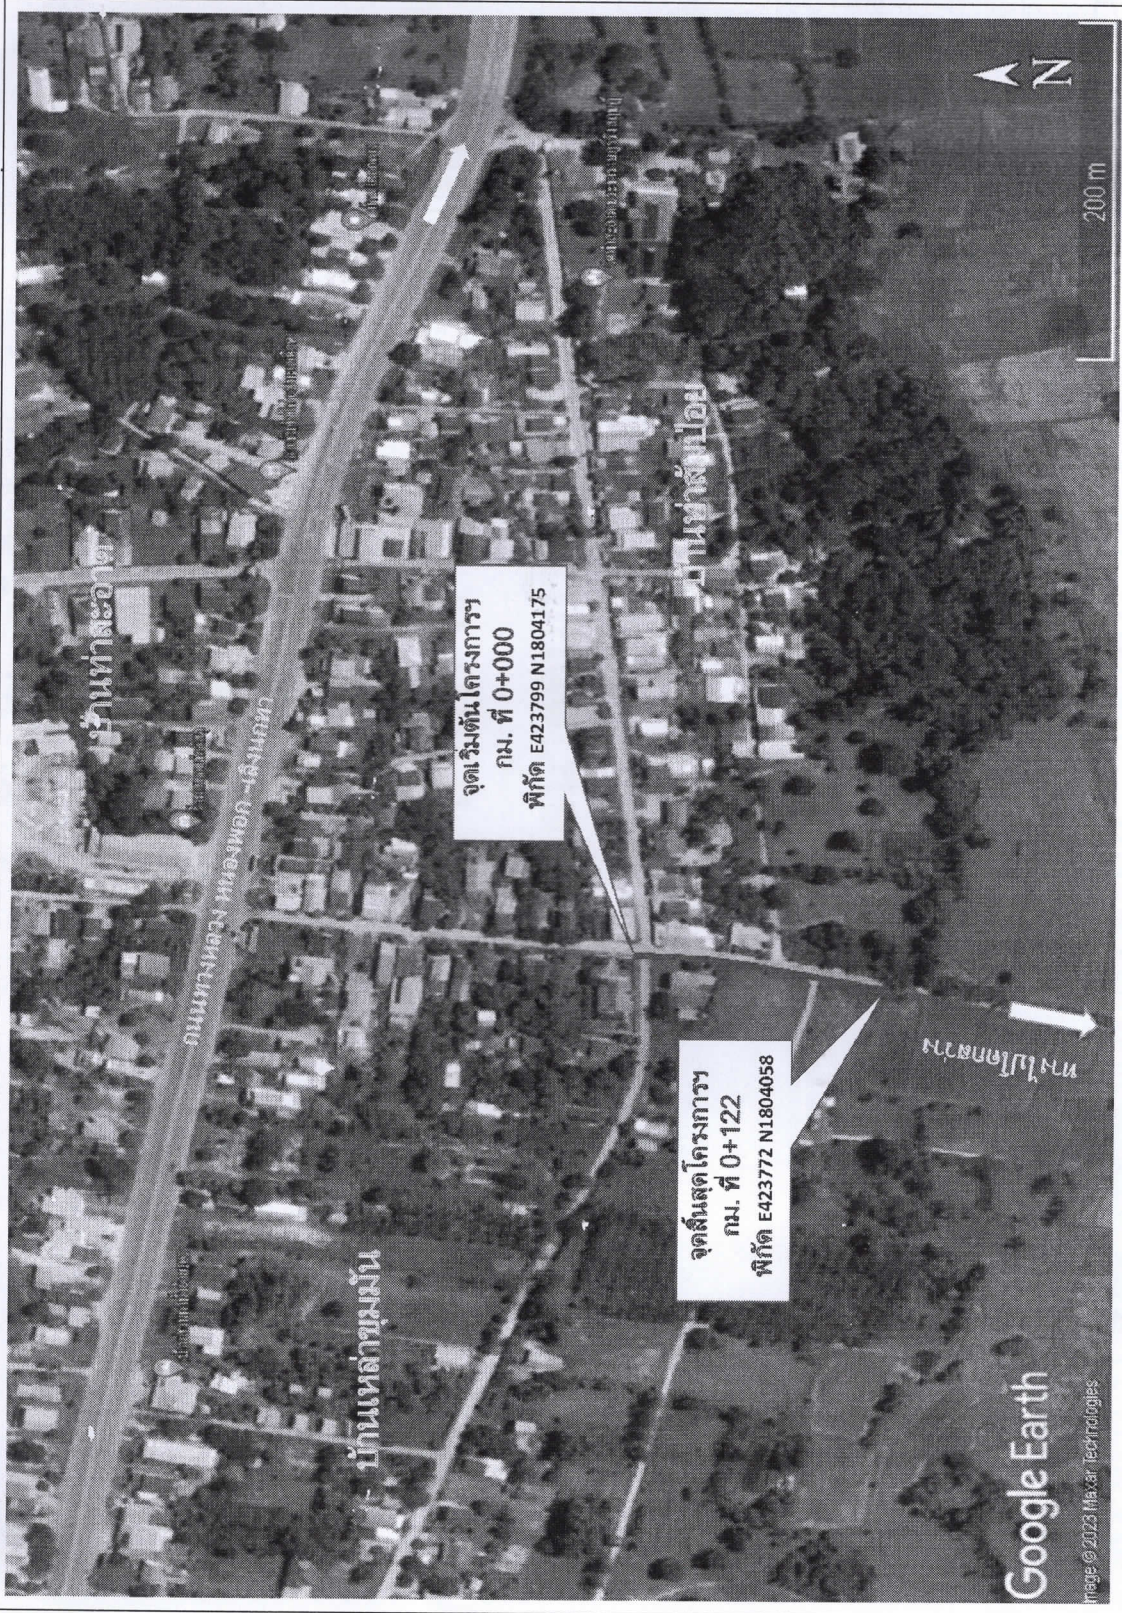

ผังบริเวณก่อสร้าง
NOT TO SCALE



บันทึกข้อความ

ส่วนราชการ กองคลัง องค์การบริหารส่วนตำบลผาน้ำย้อย

ที่.....รอ ๘๓๕๐๓ / ๑๗๗

วันที่ ๒๖ มิถุนายน ๒๕๖๗

เรื่อง ขออนุมัติแต่งตั้งคณะกรรมการกำหนดราคากลาง

เรียน นายองค์การบริหารส่วนตำบลผาน้ำย้อย

๑.ต้นเรื่อง

ตามข้อบัญญัติองค์การบริหารส่วนตำบลผาน้ำย้อย ปีงบประมาณ ๒๕๖๗ โครงการก่อสร้างรางระบายน้ำ คสล. หมู่ที่ ๑๐ บ้านท่าส้มป่อย ตำบลผาน้ำย้อย อำเภอหนองพอก จังหวัดร้อยเอ็ด นั้น

๒.ข้อเท็จจริง

ตามข้อบัญญัติองค์การบริหารส่วนตำบลผาน้ำย้อย ปีงบประมาณ ๒๕๖๗ โครงการก่อสร้างรางระบายน้ำ คสล. หมู่ที่ ๑๐ บ้านท่าส้มป่อย ตำบลผาน้ำย้อย อำเภอหนองพอก จังหวัดร้อยเอ็ด และ ตามความในระเบียบกระทรวงการคลังว่าด้วยการจัดซื้อ/จัดจ้าง และการบริหารพัสดุภาครัฐ พ.ศ. ๒๕๖๐ ดังนั้นเพื่อการปฏิบัติระเบียบกระทรวงการคลังว่าด้วยการจัดซื้อจัดจ้างและการบริหารพัสดุภาครัฐ พ.ศ. ๒๕๖๐ จึงขออนุมัติแต่งตั้งเจ้าหน้าที่เพื่อกำหนดราคากลางงานก่อสร้างดังนี้

๑ นายสายันต์ โสโพธิ์ ตำแหน่ง ผู้อำนวยการกองช่าง ประธานกรรมการ

๒ นายเกียรติคุณ จุลมณี ตำแหน่ง นักวิเคราะห์นโยบายและแผนชำนาญการ กรรมการ

๓ นางยุรฉัตร จันทรา ตำแหน่ง นักวิชาการเงินและบัญชีชำนาญการ กรรมการ

๓.ข้อระเบียบ/ข้อกำหนด

๓.๑ พระราชบัญญัติการจัดซื้อจัดจ้างและการบริหารพัสดุภาครัฐ พ.ศ. ๒๕๖๐

๓.๒ ระเบียบกระทรวงการคลังว่าด้วยการจัดซื้อจัดจ้างและการบริหารพัสดุภาครัฐ พ.ศ. ๒๕๖๐

๕.ข้อเสนอ

จึงเรียนมาเพื่อโปรดพิจารณา หากอนุมัติโปรดลงนามคำสั่งที่เสนอมาพร้อมนี้

(ลงชื่อ).....

(นายสายันต์ โสโพธิ์)

ผู้อำนวยการกองช่าง

(ลงชื่อ).....

(นายฐปนพงศ์ แสงใสแก้ว)

รองปลัดองค์การบริหารส่วนตำบล รักษาราชการแทน

ปลัดองค์การบริหารส่วนตำบลผาน้ำย้อย

() อนุมัติ

() ไม่อนุมัติ

(ลงชื่อ).....

(นายฉลอง ทาสนาม)

นายกองค์การบริหารส่วนตำบลผาน้ำย้อย



คำสั่งองค์การบริหารส่วนตำบลผาน้ำย้อย
ที่ ๒๔๕ / ๒๕๖๗
เรื่อง แต่งตั้งคณะกรรมการกำหนดราคากลาง

ด้วยองค์การบริหารส่วนตำบลผาน้ำย้อย มีความประสงค์จะดำเนินการจ้างเหมาโครงการก่อสร้างวางระบบน้ำ คสล. หมู่ที่ ๑๐ บ้านท่าส้มป่อย ตำบลผาน้ำย้อย อำเภอหนองพอก จังหวัดร้อยเอ็ดตามข้อบัญญัติงบประมาณ พ.ศ.๒๕๖๖ องค์การบริหารส่วนตำบลผาน้ำย้อยประจำปี พ.ศ.๒๕๖๗ จำนวน ๑ โครงการ นั้น

เพื่อให้การดำเนินการดังกล่าวไปด้วยความเรียบร้อย ถูกต้อง เหมาะสม เป็นไปตามระเบียบกระทรวงการคลังว่าด้วยการจัดซื้อจัดจ้างและการบริหารพัสดุภาครัฐ พ.ศ.๒๕๖๐ และอาศัยอำนาจตามพระราชบัญญัติการจัดซื้อจัดจ้างและการบริหารพัสดุภาครัฐ พ.ศ.๒๕๖๐ มาตรา ๓๕ แต่งตั้งคณะกรรมการกำหนดราคากลาง จึงขอแต่งตั้งคณะกรรมการตามระเบียบที่เกี่ยวข้อง ดังต่อไปนี้

คณะกรรมการกำหนดราคากลาง ประกอบด้วย

- | | | |
|------------------------|--|---------------|
| ๑ นายสายัณต์ โสโพนี | ตำแหน่ง ผู้อำนวยการกองช่าง | ประธานกรรมการ |
| ๒ นายเกียรติคุณ จุลมณี | ตำแหน่ง นักวิเคราะห์นโยบายและแผนชำนาญการ | กรรมการ |
| ๓ นางยุรฉัตร จันทรา | ตำแหน่ง นักวิชาการเงินและบัญชีชำนาญการ | กรรมการ |

โดยมีหน้าที่กำหนดราคากลาง โครงการก่อสร้างวางระบบน้ำ คสล.หมู่ที่ ๑๐ บ้านท่าส้มป่อย ตำบลผาน้ำย้อย อำเภอหนองพอก จังหวัดร้อยเอ็ด

ทั้งนี้ ตั้งแต่บัดนี้เป็นต้นไป

สั่ง ณ วันที่ ๒๖ เดือน มิถุนายน พ.ศ. ๒๕๖๗

ลงชื่อ.....

(นายฉลอง หาสนาม)

นายกองค์การบริหารส่วนตำบลผาน้ำย้อย

ก่อสร้างวางระบายน้ำคอนกรีตเสริมเหล็ก หมู่ที่ 10 บ้านท่าส้มป้อย

เจ้าของ องค์การบริหารส่วนตำบลผาน้ำย้อย

สถานที่ก่อสร้าง จากทางถนนหลวงหมายเลข 2116 ถึงที่นางเหนือ

ตำบลผาน้ำย้อย อําเภอนองพอก จังหวัดร้อยเอ็ด

หน่วยงานออกแบบแปลนและรายการ

องค์การบริหารส่วนตำบลผาน้ำย้อย

แบบเลขที่ -

แบบ ปร.4 และ ปร.5 ที่แบบ จำนวน 1 ชุด

ประมาณราคาเมื่อวันที่ 1 กรกฎาคม 2567

ลำดับที่	รายการ	ค่าก่อสร้าง	หมายเหตุ
1	งานก่อสร้างอาคาร	183,897.99	
สรุป	รวมค่างานก่อสร้างเป็นเงินทั้งสิ้นโครงการ	183,897.99	
	ราคากลาง	179,800.00	
	ตัวอักษร	(หนึ่งแสนเจ็ดหมื่นเก้าพันแปดร้อยบาทถ้วน)	

.....ประธานกรรมการ

(นายสายันต์ โสโทธิ)

ผู้อำนวยการกองช่าง อบต.ผาน้ำย้อย

.....เห็นชอบ

(นายธูปนพงค์ แสงใสแก้ว)

รองปลัดองค์การบริหารส่วนตำบลผาน้ำย้อย รักษาราชการแทน

ปลัดองค์การบริหารส่วนตำบล

.....กรรมการ

(นายเกียรติคุณ จุฑมณี)

นักวิเคราะห์นโยบายและแผนชำนาญการ

.....อนุมัติ

(นายฉลอง หาสนาม)

นายกองค์การบริหารส่วนตำบลผาน้ำย้อย

วันที่.....

.....กรรมการ

(นางยุรฉัตร จันทรา)

นักวิชาการเงินและบัญชี

เจ้าของ	องค์การบริหารส่วนตำบลผาน้ำย้อย		
สถานที่ก่อสร้าง	จากทางถนนหลวงหมายเลข 2116 ถึงที่นางงเหริยญ ตำบลผาน้ำย้อย อำเภอหนองพอก จังหวัดร้อยเอ็ด		
หน่วยงานออกแบบแปลนและรายการ	องค์การบริหารส่วนตำบลผาน้ำย้อย		
แบบเลขที่	-		
แบบ ปร.4 ที่แนบ	จำนวน	1	หน้า
ประมาณราคาเมื่อวันที่	1 กรกฎาคม 2567		

ลำดับที่	รายการ	ค่างานต้นทุน	Factor F	ค่าก่อสร้าง	หมายเหตุ
1	ประเภทงานก่อสร้างรางระบายน้ำ	131,608.50	1.3091	172,288.68	
2	ประเภทงานวางท่อระบายน้ำ คสล.	6,540.20	1.3091	8,561.77	
3	ประเภทงานป้ายประชาสัมพันธ์โครงการ	2,327.97	1.3091	3,047.54	
	เงื่อนไขการใช้ตาราง Factor F				
	เงินจ่ายล่วงหน้า	0 %			
	เงินประกันผลงานหัก	0 %			
	ดอกเบี้ยเงินกู้	7 %			
	ภาษีมูลค่าเพิ่ม	7 %			
	รวมค่างานก่อสร้างเป็นเงินทั้งสิ้น			183,897.99	

.....ประธานกรรมการ

(นายสายัณต์ โสโทธิ)

ผู้อำนวยการกองช่าง อบต.ผาน้ำย้อย

.....เห็นชอบ

(นายรूपนพงศ์ แสงใสแก้ว)

รองปลัดองค์การบริหารส่วนตำบลผาน้ำย้อย รักษาการแทน

ปลัดองค์การบริหารส่วนตำบล

.....กรรมการ

(นายเกียรติคุณ จุลมณี)

นักวิเคราะห์นโยบายและแผนชำนาญการ

.....อนุมัติ

(นายฉลอง ทาสนาม)

นายกองค์การบริหารส่วนตำบลผาน้ำย้อย

วันที่.....

.....กรรมการ

(นางยุรฉัตร จันทรา)

นักวิชาการเงินและบัญชี

แบบแสดงรายการปริมาณงานและราคา

โครงการ	ก่อสร้างรางระบายน้ำคอนกรีตเสริมเหล็ก หมู่ที่ 10 บ้านท่าส้มป้อย		
สถานที่ก่อสร้าง	จากทางถนนหลวงหมายเลข 2116 ถึงที่นางนงเหรียญ		
	ตำบลผาน้ำย้อย อำเภอหนองพอก จังหวัดร้อยเอ็ด		
รายละเอียดโครงการ	รางระบายน้ำ คลส. ขนาดปากบกร้าง 0.50 เมตร พื้นล่างกว้าง 0.40 เมตร ลึก 0.40 เมตร		
	หนา 0.08 เมตร ยาวรวม 122 เมตร	ล่งท่อ คลส. ขนาด 0.40x1.00 จำนวน 10 ท่อน	
แบบเลขที่	-	หน่วยงานเจ้าของโครงการก่อสร้าง	องค์การบริหารส่วนตำบลผาน้ำย้อย
ระยะเวลาการโดย		เมื่อวันที่	1 กรกฎาคม 2567

ลำดับ ที่	รายการ	จำนวน	หน่วย	ค่าวัสดุ		ค่าแรงงาน		รวมค่าวัสดุและ แรงงาน	หมายเหตุ
				ราคาต่อหน่วย	จำนวนเงิน	ราคาต่อหน่วย	จำนวนเงิน		
1	งานก่อสร้างรางระบายน้ำ								
1.1	งานดินขุด+งานเทสลิ							-	
1.1.1	งานดินขุด	55.44	ลบ.ม.	-	-	112.00	6,209.28	6,209.28	
1.1.2	งานเทสลิคอนกรีต หนา 5 cm. (หรือปรับตามสภาพพื้นที่)							-	
	-คอนกรีต (ผสมเสร็จ) 1:2:4	4.37	ลบ.ม.	1,846.73	8,070.21	466.00	2,036.42	10,106.63	
	รวมงานดินขุด+งานเทสลิ				8,070.21		8,245.70	16,315.91	
1.2	งานรางระบายน้ำ คลส. ยาวท่อนละ 1.00 เมตร (ขนาดตามแบบที่ระบุ)	120.00	ท่อน		-		-	-	
1.2.1	คอนกรีต 1:2:4	14.40	ลบ.ม.	1,846.73	26,592.91	466.00	6,710.40	33,303.31	
1.2.2	เหล็กเสริมคอนกรีต RB 6	0.480	ตัน	23,038.90	11,058.67	4400.00	2,112.00	13,170.67	
1.2.3	เหล็กเสริมคอนกรีต RB 9	0.00	ตัน	23,369.16	-	4400.00	-	-	
1.2.4	ไม้แบบ	240.00	ตร.ม.	56.57	13,576.80		-	13,576.80	
1.2.5	ลวดผูกเหล็ก	12.00	กก.	86.92	1,043.04		-	1,043.04	
	รวมงานรางระบายน้ำ คลส. ยาวท่อนละ 1.00 เมตร				52,271.42		8,822.40	61,093.82	
1.3	งานฝารางระบายน้ำ คลส. กว้าง 0.50 เมตร ยาว 0.70 เมตร หนา 0.15 เมตร	240.00	ฝ่า		-		-	-	
1.3.1	คอนกรีต 1:2:4	12.00	ลบ.ม.	1,846.73	22,160.76	466.00	5,592.00	27,752.76	
1.3.2	เหล็กเสริมคอนกรีต RB 9	0.72	ตัน	23,369.16	16,825.80	4400.00	3,168.00	19,993.80	
1.3.3	ไม้แบบ	86.40	ตร.ม.	56.57	4,887.65		-	4,887.65	
1.3.4	ลวดผูกเหล็ก	18.00	กก.	86.92	1,564.56		-	1,564.56	
	รวมงานฝารางระบายน้ำ คลส.				45,438.77		8,760.00	54,198.77	
	รวมงานก่อสร้างรางระบายน้ำ				105,780.40		25,828.10	131,608.50	
2	งานวางท่อระบายน้ำ คลส.								
2.2.1	- ท่อระบายน้ำ คลส. ขนาด 0.40 x 1.00 เมตร	10.00	ท่อน	514.02	5,140.20	140	1,400.00	6,540.20	
	รวมงานวางท่อระบายน้ำ คลส.				5,140.20		1,400.00	6,540.20	
3	งานป้ายประชาสัมพันธ์โครงการ								
	- เหล็กกล่องสี่เหลี่ยม ขนาด 2" x 2"	1.00	ท่อน	797.00	797.00		-	797.00	
	- เหล็กกล่องสี่เหลี่ยม ขนาด 1" x 1.5"	1.00	ท่อน	233.00	233.00		-	233.00	
	- เหล็กแผ่น ขนาด 0.60 x 1.20	0.72	ตร.ม.	324.00	233.28		-	233.28	
	- น็อตขนาด 3 หุน	4.00	ตัว	5.00	20.00		-	20.00	
	- ค่าทาสีน้ำมัน	3.54	ตร.ม.	55.90	197.89		-	197.89	
	- ค่าประกอบเหล็ก (รวมลวดเชื่อมแล้ว)	34.68	กก.			10	346.8	346.80	
	- ค่าเขียนตัวหนังสือป้าย	1.00	LS.	500.00	500.00			500.00	
	รวมงานป้ายประชาสัมพันธ์โครงการ							2,327.97	
	- รวมค่าวัสดุ+ค่าแรง							140,476.67	