



คู่มือ

บันทึกข้อความ

ส่วนราชการ กองช่าง องค์การบริหารส่วนตำบลผาน้ำย้อย

ที่ รอ ๘๓๕๐๓ / ๕๓

วันที่ ๗ เมษายน ๒๕๖๘

เรื่อง ขออนุมัติดำเนินการจ้างตามโครงการขุดลอกกำจัดวัชพืชลำห้วยค้อ หมู่ที่ ๔ บ้านห้วยค้อ

เรียน นายองค์การบริหารส่วนตำบลผาน้ำย้อย ผ่านหัวหน้าเจ้าหน้าที่พัสดุ

เรื่องเดิม

ตามที่องค์การบริหารส่วนตำบลผาน้ำย้อย ได้ขออนุมัติใช้จ่ายเงินสะสม ครั้งที่ ๑ ประจำปี พ.ศ. ๒๕๖๘ โดยความเห็นชอบอนุมัติให้ใช้จ่ายเงินสะสมของสภาองค์การบริหารส่วนตำบลผาน้ำย้อย ในคราวประชุม สมัยวิสามัญ สมัยที่ ๑ ครั้งที่ ๑ ประจำปี ๒๕๖๘ เมื่อวันที่ ๒๑ มีนาคม ๒๕๖๘ รายการ โครงการขุดลอก กำจัดวัชพืชลำห้วยค้อ หมู่ที่ ๔ บ้านห้วยค้อ ตั้งไว้จำนวน ๕๐๐,๐๐๐.-บาท เพื่อจ่ายเป็นค่าขุดลอกกำจัดวัชพืชลำห้วยค้อ หมู่ที่ ๔ บ้านห้วยค้อ มีปริมาณ ช่วงที่ ๑ กว้างเฉลี่ย ๑๒.๐๐ เมตร ยาว ๓๖๕.๐๐ เมตร ลึกเฉลี่ย ๑.๐๐ เมตร ช่วงที่ ๒ กว้างเฉลี่ย ๑๒.๐๐ เมตร ยาว ๙๕.๐๐ เมตร ลึกเฉลี่ย ๑.๐๐ เมตร ช่วงที่ ๓ กว้างเฉลี่ย ๑๒.๐๐ เมตร ยาว ๕๕๐.๐๐ เมตร ลึกเฉลี่ย ๑.๐๐ เมตร ตามแบบและรายละเอียดขององค์การบริหารส่วนตำบลผาน้ำย้อย นั้น

ข้อเท็จจริง

องค์การบริหารส่วนตำบลผาน้ำย้อย ได้มีคำสั่งองค์การบริหารส่วนตำบลผาน้ำย้อย ที่ ๑๓๕ / ๒๕๖๘ ลงวันที่ ๒ เมษายน ๒๕๖๘ แต่งตั้งคณะกรรมการจัดทำแบบรูปารายการงานก่อสร้างและคณะกรรมการกำหนดราคากลาง เพื่อพิจารณาราคากลางในการดำเนินการจ้างตามโครงการขุดลอกกำจัดวัชพืชลำห้วยค้อ หมู่ที่ ๔ บ้านห้วยค้อ ตำบลผาน้ำย้อย อำเภอหนองพอก จังหวัดร้อยเอ็ด แล้วนั้น บัดนี้ คณะกรรมการจัดทำแบบรูปารายการงานก่อสร้างได้ดำเนินการจัดทำแบบรูปารายการงานก่อสร้างเรียบร้อยแล้วและคณะกรรมการกำหนดราคากลางได้พิจารณาราคาและกำหนดราคากลางในการดำเนินการจ้างโครงการขุดลอกกำจัดวัชพืชลำห้วยค้อ หมู่ที่ ๔ บ้านห้วยค้อ เรียบร้อยแล้ว

ข้อเสนอแนะ เหตุผลและความจำเป็น

เพื่อให้การดำเนินงานเป็นไปด้วยความเรียบร้อยและบรรลุวัตถุประสงค์ กองช่าง องค์การบริหารส่วนตำบลผาน้ำย้อย จึงขออนุมัติดำเนินการจ้างตามโครงการขุดลอกกำจัดวัชพืชลำห้วยค้อ หมู่ที่ ๔ บ้านห้วยค้อ รายละเอียดในการดำเนินงานตามเอกสารที่แนบมาพร้อมบันทึกนี้

จึงเรียนมาเพื่อโปรดพิจารณา

(นายสายันต์ โสโพธิ์)

ผู้อำนวยการกองช่าง

เรียน นายองค์การบริหารส่วนตำบลผาน้ำย้อย

- เพื่อโปรดพิจารณา

(ลงชื่อ)

(นางสาวสายันต์ โพธิ์คำ)

เจ้าพนักงานพัสดุ

เจ้าหน้าที่พัสดุ

(ลงชื่อ)

(นางสุนิษา คำขาลี)

ผู้อำนวยการกองคลัง

หัวหน้าเจ้าหน้าที่พัสดุ

/ความเห็นปลัด...

ความเห็นปลัดองค์การบริหารส่วนตำบลผาน้ำย้อย

(✓) เห็นควรอนุมัติ ดำเนินการจัดจ้างตามระเบียบฯ ของทางราชการต่อไป

() ไม่ควรอนุมัติ เพราะ.....
.....

น.น.


(นางนิลยา ภูดวง)

รองปลัดองค์การบริหารส่วนตำบล รักษาราชการแทน
ปลัดองค์การบริหารส่วนตำบลผาน้ำย้อย

คำสั่ง นายกองค์การบริหารส่วนตำบลผาน้ำย้อย

(✓) อนุมัติ ดำเนินการจัดจ้างตามระเบียบฯ ของทางราชการต่อไป

() ไม่อนุมัติ เพราะ.....
.....

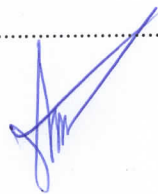

(นายฉลอง หาสนาม)

นายกองค์การบริหารส่วนตำบลผาน้ำย้อย



บันทึกข้อความ

ส่วนราชการ กองช่าง องค์การบริหารส่วนตำบลผาน้ำย้อย

ที่.....รอ ๘๓๕๐๓/๕๖

วันที่ ๒ เดือน เมษายน พ.ศ. ๒๕๖๘

เรื่อง ขออนุมัติแต่งตั้งคณะกรรมการจัดทำแบบรูปายการงานก่อสร้างและคณะกรรมการกำหนดราคากลาง

เรียน นายกองค์การบริหารส่วนตำบลผาน้ำย้อย

๑.ต้นเรื่อง

อ้างถึงรายงานการประชุมสภาองค์การบริหารส่วนตำบลผาน้ำย้อย สมัยสามัญ สมัยที่ ๑ ครั้งที่ ๑ ประจำปี ๒๕๖๘ เมื่อวันที่ ๒๑ มีนาคม ๒๕๖๘ ได้อนุมัติโครงการขุดลอกกำจัดวัชพืชลำห้วยค้อ จำนวน ๕๐๐,๐๐๐บาท นั้น

๒.ข้อเท็จจริง

ด้วยกองช่างองค์การบริหารส่วนตำบลผาน้ำย้อย จะดำเนินการจัดซื้อ/จัดจ้าง โครงการขุดลอกกำจัดวัชพืชลำห้วยค้อ หมู่ที่ ๔ บ้านห้วยค้อ ตำบลผาน้ำย้อย อำเภอหนองพอก จังหวัดร้อยเอ็ดโดยใช้จ่ายเงินสะสมขององค์การบริหารส่วนตำบลผาน้ำย้อย ประจำปี ๒๕๖๘ และ ตามความในระเบียบกระทรวงการคลังว่าด้วยการจัดซื้อ/จัดจ้าง และการบริหารพัสดุภาครัฐ พ.ศ. ๒๕๖๐ ดังนั้นเพื่อการปฏิบัติระเบียบกระทรวงการคลังว่าด้วยการจัดซื้อจัดจ้างและการบริหารพัสดุภาครัฐ พ.ศ. ๒๕๖๐ จึงขออนุมัติแต่งตั้งเจ้าหน้าที่เพื่อจัดทำแบบรูปายการงานก่อสร้างและกำหนดราคากลางงานก่อสร้างดังนี้

๑ นายสายันต์ โสโพธิ์	ตำแหน่ง ผู้อำนวยการกองช่าง	ประธานกรรมการ
๒ นายวิฑูรย์ กระจาย	ตำแหน่ง หัวหน้าฝ่ายแบบแผนและก่อสร้าง	กรรมการ
๓ นายจำนง ทองยศ	ตำแหน่ง ผู้ช่วยเจ้าพนักงานประปา	กรรมการ

๓.ข้อระเบียบ/ข้อกฎหมาย

๓.๑ พระราชบัญญัติการจัดซื้อจัดจ้างและการบริหารพัสดุภาครัฐ พ.ศ. ๒๕๖๐

๓.๒ ระเบียบกระทรวงการคลังว่าด้วยการจัดซื้อจัดจ้างและการบริหารพัสดุภาครัฐ พ.ศ. ๒๕๖๐

๔.ข้อเสนอ

จึงเรียนมาเพื่อโปรดพิจารณา หากอนุมัติโปรดลงนามคำสั่งที่เสนอมาพร้อมนี้

(ลงชื่อ).....

(นายสายันต์ โสโพธิ์)

ผู้อำนวยการกองช่าง

(ลงชื่อ).....

(นางนิลยา ภูดวง)

รองปลัดองค์การบริหารส่วนตำบล รักษาราชการแทน

ปลัดองค์การบริหารส่วนตำบลผาน้ำย้อย

(☒) อนุมัติ

(☐) ไม่อนุมัติ

(ลงชื่อ).....

(นายฉลอง หาสนาม)

นายกองค์การบริหารส่วนตำบลผาน้ำย้อย



คำสั่งองค์การบริหารส่วนตำบลผาน้ำย้อย

ที่ ๑๓๕ / ๒๕๖๘

เรื่อง แต่งตั้งคณะกรรมการจัดทำแบบรูปายการงานก่อสร้างและคณะกรรมการกำหนดราคากลาง
โครงการขุดลอกกำจัดวัชพืชในลำห้วยค้อ หมู่ที่ ๔ บ้านห้วยค้อ ตำบลผาน้ำย้อย
อำเภอหนองพอก จังหวัดร้อยเอ็ด

ด้วยองค์การบริหารส่วนตำบลผาน้ำย้อย จะดำเนินการจ้างตามโครงการขุดลอกกำจัดวัชพืชในลำ
ห้วยค้อ หมู่ที่ ๔ บ้านห้วยค้อ ตำบลผาน้ำย้อย อำเภอหนองพอก จังหวัดร้อยเอ็ด มีปริมาณงาน ช่วงที่ ๑ กว้าง
เฉลี่ย ๑๒.๐๐ เมตร ยาว ๓๖๕.๐๐ เมตร ลึกเฉลี่ย ๑.๐๐ เมตร ช่วงที่ ๒ กว้างเฉลี่ย ๑๒.๐๐ เมตร ยาว ๙๕.๐๐
เมตร ลึกเฉลี่ย ๑.๐๐ เมตร ช่วงที่ ๓ กว้างเฉลี่ย ๑๒.๐๐ เมตร ยาว ๕๕๐.๐๐ เมตร ลึกเฉลี่ย ๑.๐๐ เมตร ตาม
แบบและรายละเอียดขององค์การบริหารส่วนตำบลผาน้ำย้อย งบประมาณของงานจ้างครั้งนี้ตั้งไว้ในโครงการ
ขออนุมัติใช้จ่ายเงินสะสม ครั้งที่ ๑ ประจำปี พ.ศ. ๒๕๖๘ ขององค์การบริหารส่วนตำบลผาน้ำย้อย จำนวน
๕๐๐,๐๐๐.-บาท (-ห้าแสนบาทถ้วน-) โดยความเห็นชอบอนุมัติให้ใช้จ่ายเงินสะสมของสภาองค์การบริหาร
ส่วนตำบลผาน้ำย้อย ในคราวประชุมสมัยวิสามัญ สมัยที่ ๑ ครั้งที่ ๑ ประจำปี ๒๕๖๘ เมื่อวันที่ ๒๑ มีนาคม
๒๕๖๘.

เพื่อให้การดำเนินการจ้างดังกล่าวเป็นไปตามพระราชบัญญัติการจัดซื้อจัดจ้างและการบริหารพัสดุ
ภาครัฐ พ.ศ. ๒๕๖๐ ประกอบระเบียบกระทรวงการคลังว่าด้วยการจัดซื้อจัดจ้างและการบริหารพัสดุภาครัฐ พ.ศ.
๒๕๖๐ และเป็นไปตามหลักเกณฑ์และวิธีการคำนวณราคากลางงานก่อสร้างของทางราชการ อาศัยอำนาจตาม
ระเบียบกระทรวงการคลังว่าด้วยการจัดซื้อจัดจ้างและการบริหารพัสดุภาครัฐ พ.ศ. ๒๕๖๐ ข้อ ๒๑ ประกอบ
แนวทางและวิธีปฏิบัติเกี่ยวกับหลักเกณฑ์การคำนวณราคากลางงานก่อสร้าง ข้อ ๑๗ ของคณะกรรมการราคา
กลางและขึ้นทะเบียนผู้ประกอบการ จึงแต่งตั้งผู้ที่มีรายชื่อดังต่อไปนี้ เป็นคณะกรรมการจัดทำแบบรูปายการงาน
ก่อสร้าง และคณะกรรมการกำหนดราคากลางงานจ้างดังกล่าว ประกอบด้วย

- | | | |
|-----------------------|--------------------------------------|-------------------|
| ๑. นายสายันต์ โสโพธิ์ | ตำแหน่ง ผู้อำนวยการกองช่าง | เป็นประธานกรรมการ |
| ๒. นายวิฑูรย์ กระจาย | ตำแหน่ง หัวหน้าฝ่ายแบบแผนและก่อสร้าง | เป็นกรรมการ |
| ๓. นายจำนง ทองยศ | ตำแหน่ง ผู้ช่วยเจ้าพนักงานประปา | เป็นกรรมการ |

ทั้งนี้ ให้คณะกรรมการฯ ที่ได้รับการแต่งตั้งจัดทำแบบรูปายการงานก่อสร้างที่จะจัดจ้างและ
พิจารณาประมาณราคาพร้อมกำหนดราคากลางสำหรับโครงการฯ ดังกล่าว ให้เป็นไปตามระเบียบฯ และ
หลักเกณฑ์วิธีการคำนวณราคากลางงานก่อสร้างของทางราชการ แล้วรายงานให้นายองค์การบริหารส่วนตำบล
ผาน้ำย้อยทราบ เพื่อดำเนินการต่อไป

สั่ง ณ วันที่ ๒ เดือน เมษายน พ.ศ. ๒๕๖๘

(นายฉลอง หาสนาม)

นายกองค์การบริหารส่วนตำบลผาน้ำย้อย



บันทึกข้อความ

ส่วนราชการ กองช่าง องค์การบริหารส่วนตำบลผาน้ำย้อย

ที่ รอ ๘๓๕๐๓ / ๕๐

วันที่ ๓ เมษายน ๒๕๖๘

เรื่อง รายงานการจัดทำแบบรูปรายการงานก่อสร้างและรายงานการกำหนดราคากลางงานจ้างโครงการขุดลอกกำจัดวัชพืชในลำห้วยค้อ หมู่ที่ ๔ บ้านห้วยค้อ

เรียน นายองค์การบริหารส่วนตำบลผาน้ำย้อย ผ่านหัวหน้าเจ้าหน้าที่พัสดุ

ตามที่องค์การบริหารส่วนตำบลผาน้ำย้อย ได้มีคำสั่งองค์การบริหารส่วนตำบลผาน้ำย้อย ที่ ๑๓๕ / ๒๕๖๘ ลงวันที่ ๒ เมษายน ๒๕๖๘ ได้แต่งตั้งคณะกรรมการจัดทำแบบรูปรายการงานก่อสร้างและคณะกรรมการกำหนดราคากลาง งานจ้างตามโครงการขุดลอกกำจัดวัชพืชในลำห้วยค้อ หมู่ที่ ๔ บ้านห้วยค้อ ตำบลผาน้ำย้อย อำเภอนางรอง จังหวัดบุรีรัมย์ นั้น

บัดนี้ คณะกรรมการจัดทำแบบรูปรายการงานก่อสร้างได้ดำเนินการจัดทำแบบรูปรายการงานก่อสร้างเสร็จเรียบร้อยแล้วรายละเอียดแนบท้ายบันทึกนี้ พร้อมนี้คณะกรรมการกำหนดราคากลางได้พิจารณากำหนดราคากลางเรียบร้อยแล้วรายละเอียดตามตารางบัญชีแนบท้ายบันทึกฉบับนี้ และเห็นชอบยึดถือราคาประมาณการ (ราคาปรับปรุงหรือปรับลดแล้ว) เป็นเกณฑ์ในการกำหนดราคากลางการจ้างตามโครงการฯ ดังกล่าว มีปริมาณงานตามแบบและรายละเอียดขององค์การบริหารส่วนตำบลผาน้ำย้อยกำหนด ราคากลางของงานจ้างครั้งนี้ รวมเป็นเงินทั้งสิ้น ๔๙๘,๗๘๑.๘๓ บาท (-สี่แสนเก้าหมื่นแปดพันเจ็ดร้อยแปดสิบเอ็ดบาทแปดสิบสามสตางค์-) กำหนดยื่นราคากลางภายใน ๓๐ วัน นับถัดจากวันที่นายองค์การบริหารส่วนตำบลผาน้ำย้อยให้ความเห็นชอบ

จึงเรียนมาเพื่อโปรดพิจารณา

(ลงชื่อ) (นายวิฑูรย์ กระจาย) (นายสายันต์ โสโทธิ) (ประธานกรรมการ) (กรรมการ) (ลงชื่อ) (นายจำนง ทองยศ) (กรรมการ)

เรียน นายองค์การบริหารส่วนตำบลผาน้ำย้อย
- เพื่อโปรดพิจารณา

(ลงชื่อ) (นางสาวสายันต์ โพธิ์คำ) (นางสุนิษา คำชาติ) (หัวหน้าเจ้าหน้าที่พัสดุ) (เจ้าพนักงานพัสดุ) (ผู้อำนวยการกองคลัง)

(ลงชื่อ) (นางนิลยา ภูดวง)

รองปลัดองค์การบริหารส่วนตำบล รักษาราชการแทน
ปลัดองค์การบริหารส่วนตำบลผาน้ำย้อย

คำสั่ง นายองค์การบริหารส่วนตำบลผาน้ำย้อย

(✓) เห็นชอบ
ดำเนินการจัดจ้างตามระเบียบฯ ต่อไป
() ไม่เห็นชอบ ดำเนินการพิจารณาทบทวนใหม่

(นายฉลอง หาสนาม)

นายองค์การบริหารส่วนตำบลผาน้ำย้อย

/บัญชีเปรียบเทียบ...

แบบรูปราชการ
โครงการขุดลอกกำจัดวัชพืชลำห้วยค้อ หมู่ที่ ๔ บ้านห้วยค้อ ตำบลผาน้ำย้อย
อำเภอหนองพอก จังหวัดร้อยเอ็ด

๑. ความเป็นมาของโครงการ

ตามท้องที่การบริหารส่วนตำบลผาน้ำย้อย ได้ขออนุมัติจ่ายเงินสะสม ครั้งที่ ๑ ประจำปี พ.ศ.๒๕๖๘ โดยความเห็นชอบอนุมัติให้ใช้จ่ายเงินสะสมของสภาองค์การบริหารส่วนตำบลผาน้ำย้อย ในคราวประชุมสมัยวิสามัญ สมัยที่ ๑ ครั้งที่ ๑ ประจำปี ๒๕๖๘ เมื่อวันที่ ๒๑ มีนาคม ๒๕๖๘ ได้อนุมัติโครงการขุดลอกกำจัดวัชพืชลำห้วยค้อ หมู่ที่ ๔ บ้านห้วยค้อ ตำบลผาน้ำย้อย อำเภอหนองพอก จังหวัดร้อยเอ็ดมีปริมาณงาน ช่วงที่ ๑ กว้างเฉลี่ย ๑๒.๐๐ เมตร ยาว ๓๖๕.๐๐ เมตร ลึกเฉลี่ย ๑.๐๐ เมตร ช่วงที่ ๒ กว้างเฉลี่ย ๑๒.๐๐ เมตร ยาว ๙๕.๐๐ เมตร ลึกเฉลี่ย ๑.๐๐ เมตร ช่วงที่ ๓ กว้างเฉลี่ย ๑๒.๐๐ เมตร ยาว ๕๕๐.๐๐ เมตร ลึกเฉลี่ย ๑.๐๐ เมตร งบประมาณ ๕๐๐,๐๐๐ บาท นั้น

๒. วัตถุประสงค์

- ๒.๑. เพื่อแก้ไขปัญหาขาดแคลนน้ำเพื่ออุปโภค-บริโภค
- ๒.๒. เพื่อบรรเทาความเดือดร้อนแก่ประชาชนผู้ใช้น้ำในเขตหมู่ที่ ๔ บ้านห้วยค้อ
- ๒.๓. เพื่อตอบสนองความต้องการของประชาชนในพื้นที่ดำเนินงานตามภารกิจตามอำนาจหน้าที่ และการบริหารงานขององค์การบริหารส่วนตำบลผาน้ำย้อย ให้เป็นไปอย่างมีประสิทธิภาพ

๓. ขอบเขตของงาน

โครงการขุดลอกกำจัดวัชพืชลำห้วยค้อ หมู่ที่ ๔ บ้านห้วยค้อ ตำบลผาน้ำย้อย อำเภอหนองพอก จังหวัดร้อยเอ็ด ปริมาณงานงาน ๑.งานถากถางและล้มต้นไม้ จำนวน ๔,๐๔๐ ตารางเมตร ๒.งานขุดลอกด้วยรถขุด จำนวน ๑๒,๑๒๐ ลบ.ม ช่วงที่ ๑ กว้างเฉลี่ย ๑๒.๐๐ เมตร ยาว ๓๖๕.๐๐ เมตร ลึกเฉลี่ย ๑.๐๐ เมตร ช่วงที่ ๒ กว้างเฉลี่ย ๑๒.๐๐ เมตร ยาว ๙๕.๐๐ เมตร ลึกเฉลี่ย ๑.๐๐ เมตร ช่วงที่ ๓ กว้างเฉลี่ย ๑๒.๐๐ เมตร ยาว ๕๕๐.๐๐ เมตร ลึกเฉลี่ย ๑.๐๐ เมตร งบประมาณ ๕๐๐,๐๐๐ บาท สถานที่ขุดลอกลำห้วยค้อ หมู่ที่ ๔ บ้านห้วยค้อ ตำบลผาน้ำย้อย อำเภอหนองพอก จังหวัดร้อยเอ็ด

๔. ระยะเวลาดำเนินงาน

ดำเนินการก่อสร้างแล้วเสร็จภายใน ๔๕ วัน นับถัดจากวันที่ลงนามในสัญญา

๕. ค่าปรับ

ในกรณี ผู้รับจ้างส่งมอบงานล่าช้ากว่ากำหนด ระยะเวลาที่ระบุไว้ในใบสั่งจ้างก็ดีหรือผู้ว่าจ้างใช้สิทธิบอกเลิกตามข้อตกลงใบสั่งจ้าง เมื่อพ้นระยะเวลาส่งมอบงานจ้างที่กำหนดไว้ในใบสั่งจ้าง ผู้รับจ้างยินยอมให้ผู้ว่าจ้างปรับในอัตราร้อยละ ๐.๑๐ ของราคาที่สั่งจ้างในครั้งนั้น แต่ต้องไม่ต่ำกว่าวันละ ๑๐๐ บาท

๖. การรับประกัน

ผู้รับจ้างต้องรับประกันการชำรุดและเสียหายจากการใช้งานตามที่ระบุในแบบและรายละเอียดที่ได้เสนอมาทั้งหมด เป็นเวลาระยะ ๑ ปี โดยผู้รับจ้างต้องเสนอรายละเอียดขอบเขตการรับประกันมาด้วยในของข้อเสนอทั้งหมดทางด้านเทคนิค

๗. วงเงินงบประมาณ

ราคาก่อสร้างในครั้งนี้ จำนวน ๕๐๐,๐๐๐ บาท

๘. ผู้ควบคุมงาน

วิศวกร-โยธา (ถ้ามี)

๙. ตามหนังสือคณะกรรมการวินิจฉัยปัญหาการจัดซื้อจัดจ้างและการบริหารพัสดุภาครัฐ (ว๓๘)

ตามหนังสือคณะกรรมการวินิจฉัยปัญหาการจัดซื้อจัดจ้างและการบริหารพัสดุภาครัฐ ที่

กค (กวจ) ๐๔๐๕.๒/ว๓๘ ด่วนที่สุดลว ๓๑ มกราคม ๒๕๖๕ เรื่องอนุมัติยกเว้นและกำหนดแนวทางการ

ปฏิบัติตามกฎกระทรวงกำหนดพัสดุและวิธีการจัดซื้อจัดจ้างที่พัสดุดังกล่าวต้องการส่งเสริมหรือสนับสนุน (ฉบับที่

การจัดจ้างก่อสร้าง

๙.๑. คู่สัญญาต้องใช้วัสดุประเภทวัสดุหรือครุภัณฑ์ที่จะใช้ในงานก่อสร้างเป็นวัสดุที่ผลิตภายในประเทศ โดยต้องใช้ไม่น้อยกว่าร้อยละ ๖๐ ของมูลค่าวัสดุที่จะใช้ในงานก่อสร้างทั้งหมดตามสัญญา

๙.๒. คู่สัญญาจะต้องจัดทำแผนการใช้วัสดุที่ผลิตในประเทศภายในเวลา ๓๐ วัน นับถัดจากวันที่ได้ลงนามสัญญา เพื่อให้คณะกรรมการตรวจรับวัสดุพิจารณาต่อไป

๙.๓. การตรวจรับวัสดุ สำหรับการจัดซื้อจัดจ้าง

๙.๓.๑. ให้คณะกรรมการตรวจรับวัสดุตรวจสอบว่าวัสดุที่ส่งมอบเป็นวัสดุที่ผลิตภายในประเทศตามเงื่อนไขที่กำหนดไว้ในสัญญา

๙.๓.๒ การตรวจสอบวัสดุที่ผลิตภายในประเทศ สามารถดำเนินการดังนี้

(๑) กรณีที่เป็นวัสดุที่ผลิตภายในประเทศที่ได้รับการรับรองจากสภาอุตสาหกรรมแห่งประเทศไทย ให้ตรวจสอบรายการวัสดุที่ได้รับการรับรองและออกเครื่องหมายการค้าที่ผลิตในประเทศไทย (Made in Thailand) จากสภาอุตสาหกรรมแห่งประเทศไทย

(๒) กรณีที่เป็นวัสดุที่ไม่ใช่รายการวัสดุตาม (๑) ให้ตรวจสอบจากข้อมูลที่ปรากฏบนฉลากของสินค้าที่ติดบนบรรจุภัณฑ์ของสินค้า

๑๐. ใช้สูตรการปรับค่า K ดังนี้

การปรับราคาค่างานก่อสร้าง ตามเงื่อนไข หลักเกณฑ์ สูตรและวิธีการคำนวณที่ใช้กับสัญญาแบบปรับราคาได้ตามมติคณะรัฐมนตรี เมื่อวันที่ ๒๒ สิงหาคม ๒๕๓๒ เรื่องการพิจารณาช่วยเหลือผู้ประกอบการอาชีพงานก่อสร้าง ตามหนังสือสำนักเลขาธิการคณะรัฐมนตรี ที่ นร ๐๒๐๓/ว๑๐๙ ลงวันที่ ๒๔ สิงหาคม ๒๕๓๒ ในการพิจารณาเพิ่มหรือลดลงราคางานจ้างเหมาก่อสร้างให้คำนวณตามสูตร ดังนี้

$P = (P_o) \times (K)$ กำหนดให้

P = ราคาค่างานต่อหน่วยหรือราคาค่างานเป็นงวดที่จะต้องจ่ายให้กับผู้รับจ้าง

P_o = ราคางานต่อหน่วยที่ผู้รับจ้างประมูลได้หรือราคาค่างานเป็นงวดซึ่งระบุไว้ในสัญญาแล้วแต่

กรณี

K = ESCALATION FACTOR หัก ๔% เมื่อต้องการเพิ่มค่างานหรือบวกเพิ่ม ๔% เมื่อต้องการเรียกค่างานคืน

๑๑. หน่วยงานที่รับผิดชอบดำเนินการ

กองช่าง องค์การบริหารส่วนตำบลผาน้ำย้อย

๑๒. เกณฑ์การพิจารณาคัดเลือกข้อเสนอ คือ เกณฑ์ราคา

(ลงชื่อ).....ประธานกรรมการ

(นายสายันต์ โสโพธิ์)

(ลงชื่อ).....กรรมการ

(นายวิฑูรย์ กระจ่าย)

หัวหน้าฝ่ายแบบแผนและก่อสร้าง

(ลงชื่อ).....กรรมการ

(นายจำนง ทองยศ)

ผู้ช่วยเจ้าพนักงานประปา

ความเห็นของ ปลัดองค์การบริหารส่วนตำบล

- เสนอพิจารณา

(ลงชื่อ)

อนัน

(นางนิตยา ภูดวง)

รองปลัดองค์การบริหารส่วนตำบล รักษาการแทน

ปลัดองค์การบริหารส่วนตำบลผาน้ำย้อย

ความเห็น/คำสั่ง ของ นายกองค์การบริหารส่วนตำบล

อนัน ภูดวง
นายก อบจ. เชียงใหม่

(ลงชื่อ)

อนัน

(นายฉลอง หาสนาม)

นายกองค์การบริหารส่วนตำบลผาน้ำย้อย



แบบโครงการขุดลอกกำจัดวัชพืชลำห้วยค้อ

สถานที่ดำเนินการ : ห้วยค้อสาธารณประโยชน์ หมู่ที่ 4 บ้านห้วยค้อ ตำบลผาน้ำย้อย อำเภอหนองพอก จังหวัดร้อยเอ็ด

ปริมาณงาน : ช่วงที่ 1 กว้างเฉลี่ย 12.00 เมตร ยาว 365.00 เมตร ลึกเฉลี่ย 1.00 เมตร
ช่วงที่ 2 กว้างเฉลี่ย 12.00 เมตร ยาว 95.00 เมตร ลึกเฉลี่ย 1.00 เมตร
ช่วงที่ 3 กว้างเฉลี่ย 12.00 เมตร ยาว 550.00 เมตร ลึกเฉลี่ย 1.00 เมตร

ตามแบบและรายละเอียดปริมาณงานขององค์การบริหารส่วนตำบลผาน้ำย้อยกำหนด


งบประมาณจากโครงการใช้จ่ายเงินสะสมประจำปี พ.ศ. 2568

องค์การบริหารส่วนตำบลผาน้ำย้อย

ทิศเหนือ



แผนที่โดยสังเขปสถานที่ดำเนินการ บ้านห้วยค้อ หมู่ที่ 4 ตำบลผาน้ำย้อย อำเภอหนองพอก จังหวัดร้อยเอ็ด

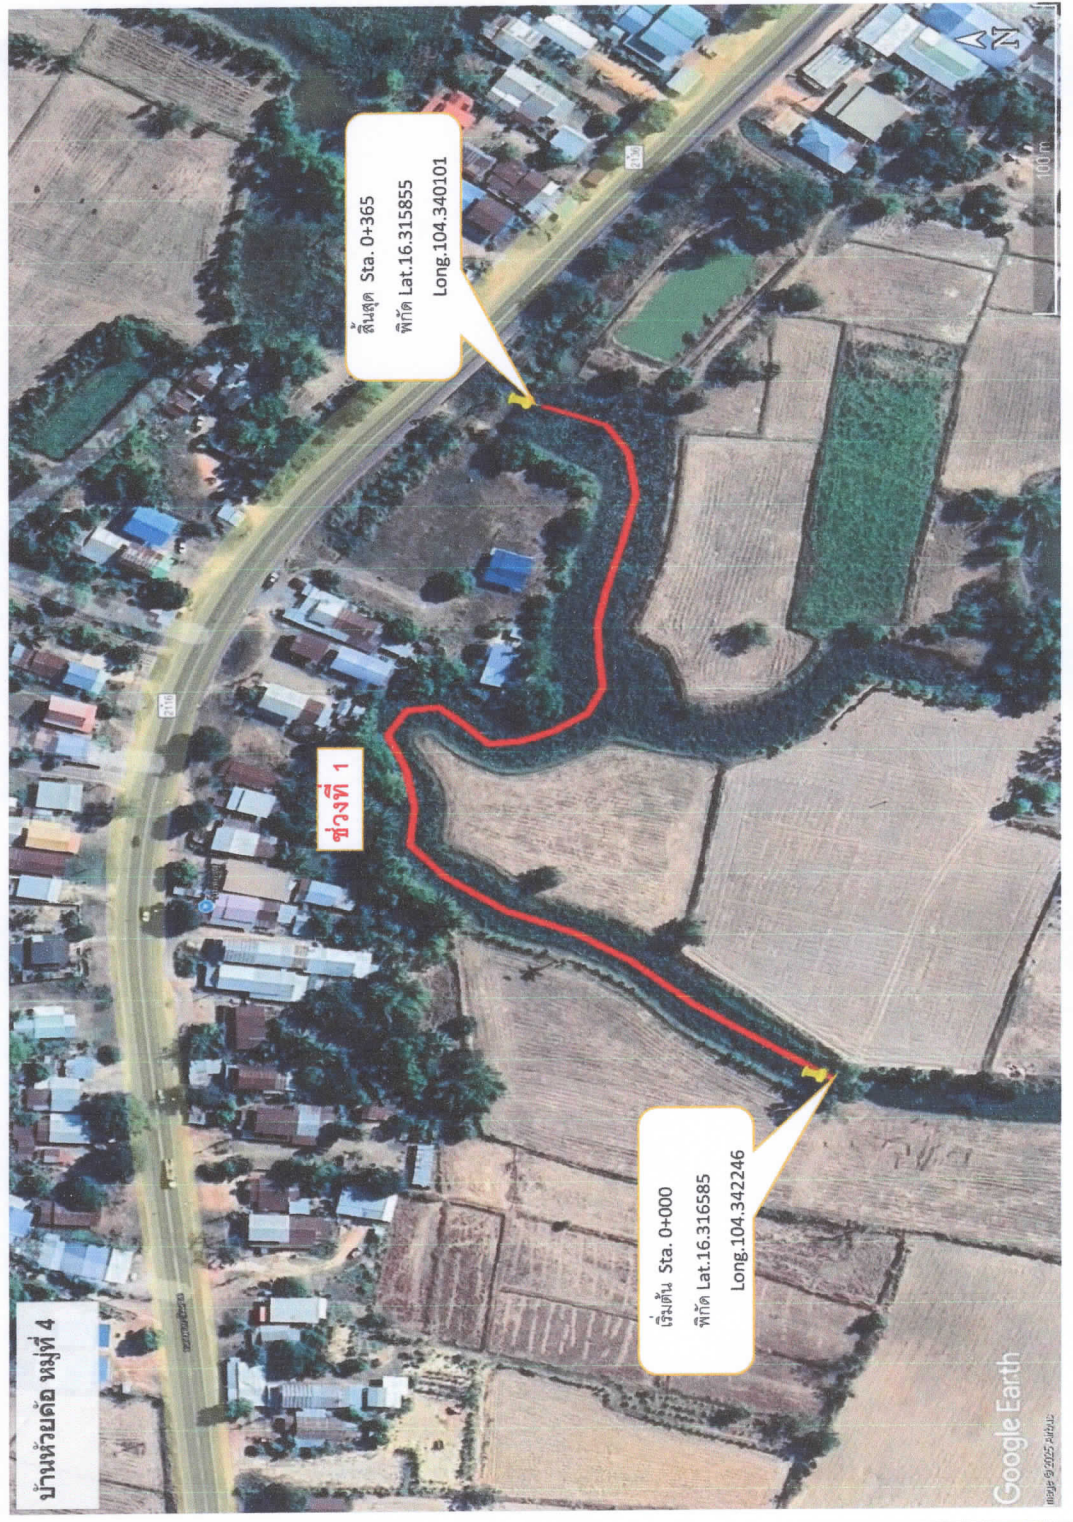

องค์การบริหารส่วนตำบลผาน้ำย้อย
จ.หนองพอก จ.ร้อยเอ็ด

โครงการ

ชุดออกสำรวจพื้นที่ในลำห้วยค้อ

งบประมาณ

ห้วงปีงบประมาณ พ.ศ. 2568

สถานที่ก่อสร้าง

ลำห้วยค้อ หมู่ที่ 4

สำรวจ

(นายวิวัฒน์ ใจะวิ)
ผู้ช่วยนายช่างโยธา (อศ.โยธา)

เขียนแบบและวัดดินออกแบบ

(นายวิวัฒน์ ใจะวิ)
หัวหน้าฝ่ายแบบแปลนและก่อสร้าง

วิศวกรโครงสร้าง/ตรวจรับแบบ

ตรวจและเสนอ

(นายสายันต์ โลโซทัย)
ผู้อำนวยการกองช่าง

เห็นชอบ

(นางนิลยา อุดาก)
รองปลัดองค์การบริหารส่วนตำบล รับผิดชอบการแทน
ปลัดองค์การบริหารส่วนตำบลผาน้ำย้อย

อนุมัติ


(นายฉลอง หาสงาม)
นายกองค์การบริหารส่วนตำบลผาน้ำย้อย

แบบแผนผังโดยสังเขป

ทิศเหนือ



แผนที่โดยสังเขปสถานที่ดำเนินการ บ้านห้วยค้อ หมู่ที่ 4 ตำบลผาน้ำย้อย อำเภอหนองพอก จังหวัดร้อยเอ็ด

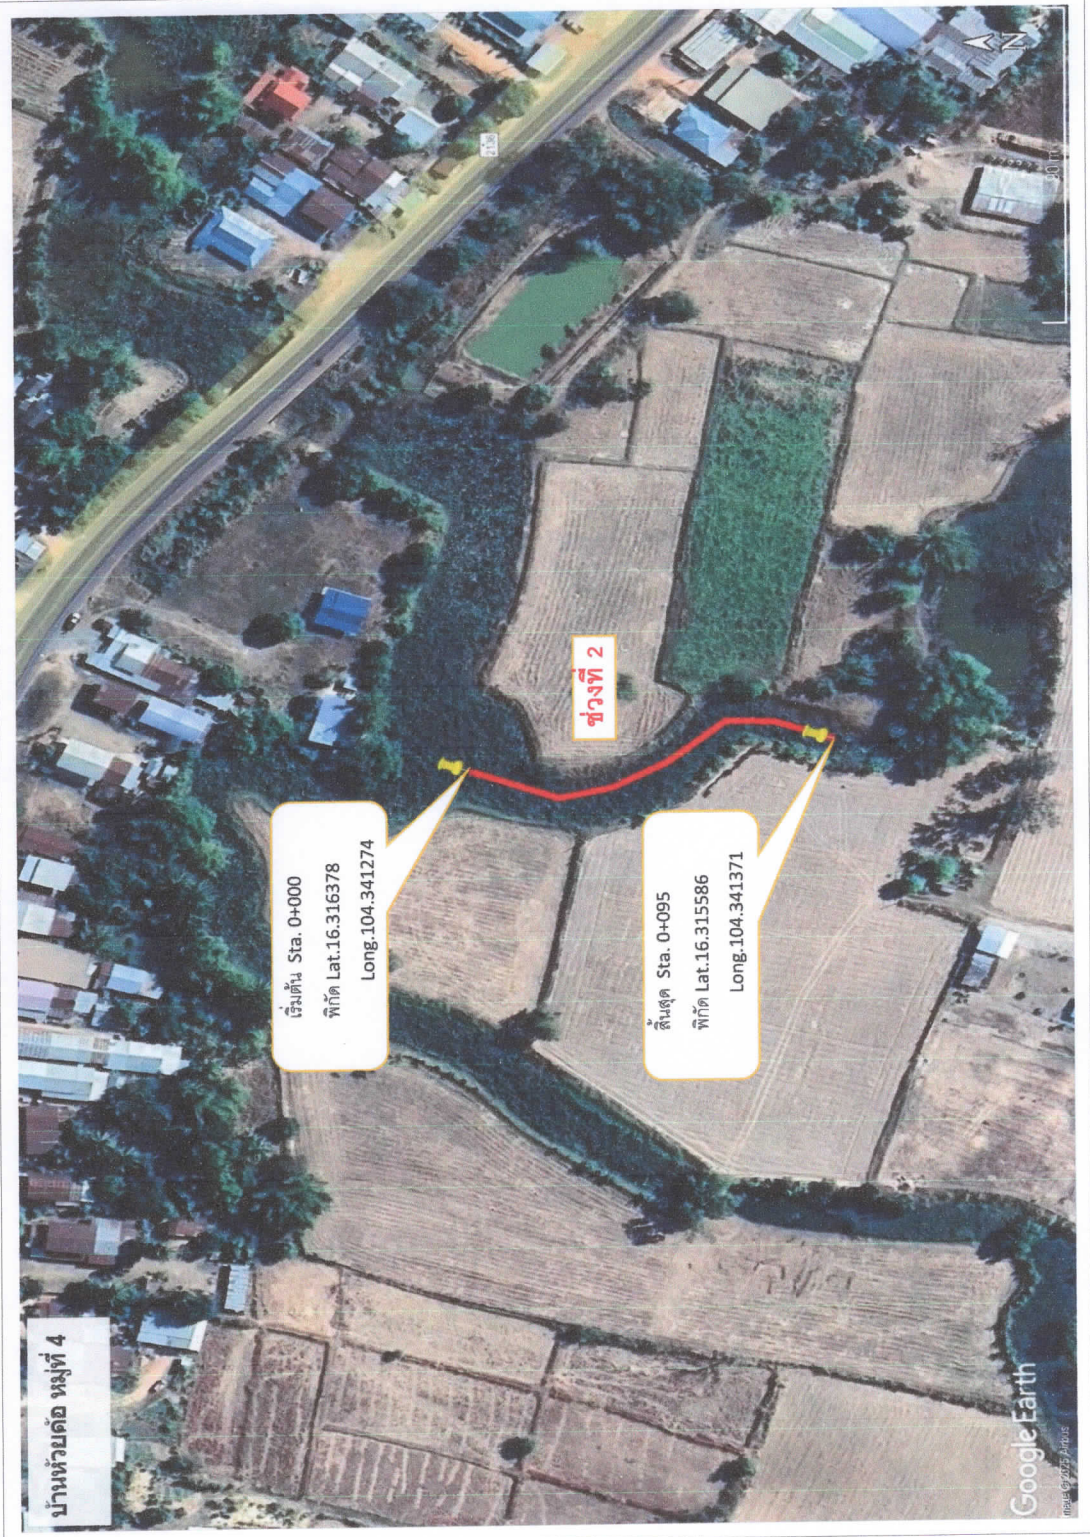

องค์การบริหารส่วนตำบลผาน้ำย้อย
อ.หนองพอก จ.ร้อยเอ็ด

โครงการ

ชุดออกกำลังทรัพย์ในลำห้วยค้อ

งบประมาณ
ข้อบัญญัติงบประมาณ ปี 2568

ความถี่ที่ดิน
ลำห้วยค้อ หมู่ที่ 4

สำรวจ

(นายวิชาญ ใจระวี)
ผู้ควบคุมงาน (อ.น. โยธา)

เขียนแบบและจัดพิมพ์

(นายวิชาญ ใจระวี)
หัวหน้าฝ่ายแบบแผนและก่อสร้าง

วิศวกรโครงสร้างตรวจสอบแบบ

ตรวจและเสนอ

(นายสาธิต ใจโพธิ์)
ผู้อำนวยการกองช่าง

เห็นชอบ

(นางนิยา ภูดาว)
รองปลัดองค์การบริหารส่วนตำบล ทรัพยากรธรรมชาติและสิ่งแวดล้อม
ปลัดองค์การบริหารส่วนตำบลผาน้ำย้อย

อนุมัติ

(นายทอง นาสมน)
นายกองค์การบริหารส่วนตำบลผาน้ำย้อย

แบบแผนผังโดยสังเขป

ทิศเหนือ



แผนที่โดยสังเขปสถานที่ดำเนินการ บ้านห้วยค้อ หมู่ที่ 4 ตำบลผาน้ำย้อย อำเภอหนองพอก จังหวัดร้อยเอ็ด



องค์การบริหารส่วนตำบลผาน้ำย้อย
อ.หนองพอก จ.ร้อยเอ็ด

โครงการ

ชุดออกสำรวจพื้นที่ในหัวข้อ

งบประมาณ

ข้อบัญญัติงบประมาณ ปี 2568

สถานที่ก่อสร้าง

ลำห้วยค้อ หมู่ที่ 4

สำรวจ

(นายสุวิทย์ ไชยวิ)

ผู้ช่วยนายช่างโยธา (ควบคุมโยธา)

เขียนแบบและตัดออกแบบ

(นายวิเชียร กระจ่าง)

หัวหน้าฝ่ายแบบแปลนและก่อสร้าง

วิศวกรโครงสร้าง/ตรวจรับแบบ

ตรวจและเสนอ

(นายสุวัฒน์ โล่ห์พิ)

ผู้อำนวยการกองช่าง

เห็นชอบ

(นางนิตยา บุญตา)


รองปลัดองค์การบริหารส่วนตำบล รักษาการแทน
ปลัดองค์การบริหารส่วนตำบลผาน้ำย้อย

อนุมัติ

(นายฉลอง ทาสมาน)

นายกองค์การบริหารส่วนตำบลผาน้ำย้อย

แบบแผนผังโดยสังเขป

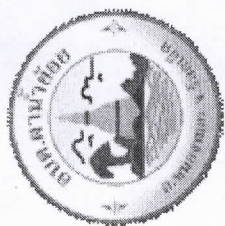

၂၆၂၆။

เปลี่ยนและรูปตัด

ตำราจ

(นายวิชาญ ใจระวี)

ผู้ช่วยนายช่างโยธา (วศบ.โยธา)

พญาน

(นายวิฑูรย์ กระจาย)

หัวหน้าฝ่ายแบบแผนและก่อสร้าง

๒๕๕๗

(นายสายัณต์ โสโพนธ์)

ผู้อำนวยการกองช่าง

๒. แผนงาน

(นางนิตยา ภูดวง)

รองปลัด อบต. รักษาการแทน

๑. ลัดดาเตชพานิชย์


อนุมติ

(นายฉลอง หาสนาม)

นายก อบต.พานาย้อย

แบบเลขท

กว้างเฉลี่ย 12.00 เมตรหรือตามสภาพพื้นที่กว้างไม่น้อยกว่า 12.00 เมตร)

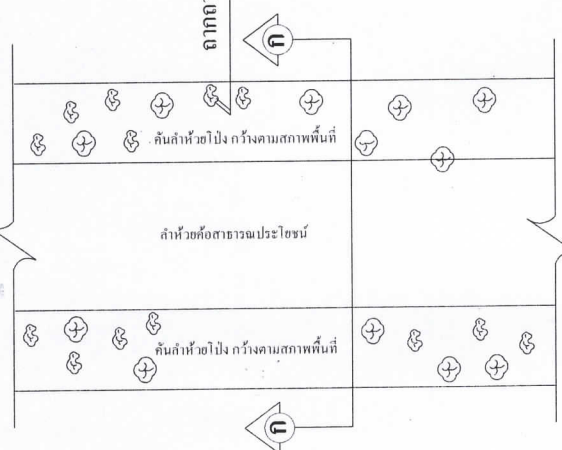

(ตามปริมาณงานในสัญญา)

แบบประกอบรายการ

1. ก่อนดำเนินการ ผู้รับจ้างจะต้องแจ้งคู่ควบคุมงานและคณะกรรมการตรวจรับพัสดุ เพื่อตรวจสอปะระดับก่อนดำเนินการชดเชย
2. เมื่อดำเนินการตามข้อ 1. แล้วจึงต่อดำเนินการชดเชยอีกตัวที่พนักงานต้นคลอง พร้อมปรับแต่งให้เรียบร้อย
3. รายละเอียดตามรูปได้โครงสร้างลำห้วย สามารถเปลี่ยนแปลงแก้ไขได้ตามหลักคณิตและด้าน โครงสร้างตามความเหมาะสมกับสภาพทางที่จะดำเนินการ ทั้งนี้ให้อยู่ในดุลพินิจของผู้ควบคุมงานและคณะกรรมการตรวจรับพัสดุกำหนด
4. ภายในระยะที่กำหนดไว้แบบ อาจกำหนดให้กำหนดได้ได้ตามความเหมาะสมตามสภาพพื้นที่ แต่ปริมาณงานต้องไม่น้อยกว่ารายการปริมาณงานและราคาที่กำหนดตามสัญญา

แผน

NOT TO SCALE

คือทางตันไหมและเกรดปรับแต่งคันคลอง(ลำห้วย)



รูปตัด ก - ก

NOT TO SCALE

สรุปผลการกำหนดราคากลางค่าก่อสร้าง

ประเภท งานชลประทาน โครงการขุดลอกกำจัดวัชพืชลำห้วยค้อ หมู่ที่ 4

สถานที่ดำเนินการ ลำห้วยค้อ บ้านห้วยค้อ หมู่ที่ 4 ตำบลผาน้ำย้อย อำเภอหนองพอก จังหวัดร้อยเอ็ด

เจ้าของโครงการ องค์การบริหารส่วนตำบลผาน้ำย้อย

แบบเลขที่ ตามแบบและรายละเอียดขององค์การบริหารส่วนตำบลผาน้ำย้อย

กำหนดราคากลางตามแบบ แบบแสดงปริมาณงานและราคา จำนวน 1 แผ่น (แนบท้ายสรุปผลการกำหนดราคากลาง)

คณะกรรมการกำหนดราคากลาง เมื่อวันที่ เดือน เมษายน พ.ศ. 2568

ลำดับที่	รายการ	ค่าวัสดุและค่าแรงงาน	Factor F	รวมค่าก่อสร้าง(บาท)	หมายเหตุ
1	ค่าขุดลอกกำจัดวัชพืชในลำห้วย	372,447.60	1.3392	498,781.83	
	เงื่อนไข Factor F งานชลประทาน				
	เงินล่วงหน้าจ่าย... 0.00%				
	เงินประกันผลงานหัก... 0.00%				
	ดอกเบี้ยเงินกู้... 7.00%				
	ค่าภาษีมูลค่าเพิ่ม... 7.00%				
	รวมค่าก่อสร้างเป็นเงิน			498,781.83	
	ราคากลาง			498,781.83	
	ตัวอักษร (-สี่แสนเก้าหมื่นแปดพันเจ็ดร้อยแปดสิบเอ็ดบาทแปดสิบสามสตางค์-)				

คณะกรรมการกำหนดราคากลาง

(ลงชื่อ).....ประธาน

กรรมการ

(นายสายันต์ โสโพธิ์)

(ลงชื่อ).....กรรมการ

(นายวิฑูรย์ กระจาย)

หัวหน้าฝ่ายแบบแผนและก่อสร้าง

(ลงชื่อ).....กรรมการ

(นายจ้านง ทองยศ)

ผู้ช่วยเจ้าพนักงานประปา

(ลงชื่อ).....เห็นชอบ

(นางนิลยา ภูดวง)

รองปลัดองค์การบริหารส่วนตำบล รักษาการแทน

ปลัดองค์การบริหารส่วนตำบลผาน้ำย้อย

(ลงชื่อ).....เห็นชอบ / อนุมัติ

(นายฉลอง หาสนาม)

นายกองค์การบริหารส่วนตำบลผาน้ำย้อย

แบบแสดงรายการปริมาณงานและราคา

แผ่นที่...1.../...1....

กลุ่มงาน : งานชลประทาน

โครงการ : ขุดลอกกำจัดวัชพืชในลำห้วยค้อ บ้านห้วยค้อ หมู่ที่ 4 ตำบลผาน้ำย้อย อำเภอหนองพอก จังหวัดร้อยเอ็ด

ปริมาณงาน : ช่วงที่ 1 กว้างเฉลี่ย 12.00 เมตร ยาว 365.00 เมตร ลึกเฉลี่ย 1.00 เมตร ตามแบบและรายละเอียดขององค์การบริหารส่วนผาน้ำย้อย

: ช่วงที่ 2 กว้างเฉลี่ย 12.00 เมตร ยาว 95.00 เมตร ลึกเฉลี่ย 1.00 เมตร ตามแบบและรายละเอียดขององค์การบริหารส่วนผาน้ำย้อย

: ช่วงที่ 3 กว้างเฉลี่ย 12.00 เมตร ยาว 550.00 เมตร ลึกเฉลี่ย 1.00 เมตร ตามแบบและรายละเอียดขององค์การบริหารส่วนผาน้ำย้อย

หน่วยงานเจ้าของโครงการ : องค์การบริหารส่วนตำบลผาน้ำย้อย อำเภอหนองพอก จังหวัดร้อยเอ็ด

สถานที่ดำเนินการ : ลำห้วยค้อ บ้านห้วยค้อ หมู่ที่ 4 ตำบลผาน้ำย้อย อำเภอหนองพอก จังหวัดร้อยเอ็ด

คณะกรรมการกำหนดราคากลาง เมื่อวันที่ เดือน เมษายน พ.ศ. 2568

ลำดับ		จำนวน	หน่วย	ค่าวัสดุ		ค่าแรงงาน		รวมค่าวัสดุ และค่าแรงงาน	หมายเหตุ
				หน่วยละ	จำนวนเงิน	หน่วยละ	จำนวนเงิน		
1	งานถมกลาดคันขอบลำห้วย 2 ฟุต (คิดเฉลี่ยข้างละ 2.00 เมตร)								ราคาน้ำมัน ดีเซล 33.00-
	- งานถมกลาดและถมคันไม้	4,040	ตร.ม.			2.67	10,786.80	10,786.80	33.99 บาท
2	งานขุดลอก						-	-	
	- ค่าขุดลอกด้วยรถขุด	12,120	ลบ.ม.			29.84	361,660.80	361,660.80	
	รวมยอดค่าวัสดุและแรงงาน				-		372,447.60	372,447.60	

คณะกรรมการกำหนดราคากลาง

(ลงชื่อ).....ประธานกรรมการ

(นายสายัณห์ โสโพร)

ผู้อำนวยการกองช่าง

(ลงชื่อ).....กรรมการ

(นายวิฑูรย์ กระจ่าง)

หัวหน้าฝ่ายแบบแผนและก่อสร้าง

(ลงชื่อ).....กรรมการ

(นายจันทน์ ทองยศ)

ผู้ช่วยเจ้าพนักงานประปา

(ลงชื่อ).....เห็นชอบ

(นางนิลยา ภูดวง)

รองปลัดองค์การบริหารส่วนตำบล รักษาการแทน

ปลัดองค์การบริหารส่วนตำบลผาน้ำย้อย

(ลงชื่อ).....เห็นชอบ / อนุมัติ

(นายฉลอง หาสนาม)

นายกองค์การบริหารส่วนตำบลผาน้ำย้อย