



บันทึกข้อความ

ส่วนราชการ กองช่างเทศบาลตำบลผาน้ำย้อย อำเภอหนองพอก จังหวัดร้อยเอ็ด

ที่ รอส๓๕๐๓/.....๑๑๑

วันที่ ๑๖ กุมภาพันธ์ พ.ศ. ๒๕๖๙

เรื่อง ขออนุมัติดำเนินโครงการก่อสร้างรางระบายน้ำคอนกรีตเสริมเหล็ก หมู่ที่ ๑๓ บ้านวังน้ำเย็น

เรียน นายกเทศมนตรีเทศบาลตำบลผาน้ำย้อย

ตามข้อบัญญัติงบประมาณรายจ่ายประจำปี ๒๕๖๙ แผนงานอุตสาหกรรมและการโยธา งานก่อสร้าง งบลงทุน ค่าที่ดินและสิ่งก่อสร้าง ค่าก่อสร้างสิ่งสาธารณูปการ โครงการก่อสร้างรางระบายน้ำคอนกรีตเสริมเหล็ก หมู่ที่ ๑๓ บ้านวังน้ำเย็น ขนาดปากบนกว้าง ๐.๐๕ เมตร พื้นล่างกว้าง ๐.๔๐ เมตร ลึก ๐.๔๐ เมตร ทน ๐.๐๘ เมตร ยาวรวม ๑๐๐.๐๐ เมตร (ตามแบบเทศบาลตำบลผาน้ำย้อยกำหนด) สถานที่ก่อสร้าง จุดเริ่มต้นจากบ้านนายสมพงษ์ ชมลา ถึงบ้านนายทองมา สีสม งบประมาณ ๑๑๐,๐๐๐.๐๐บาท (หนึ่งแสนหนึ่งหมื่นถ้วน)

กองช่างเทศบาลตำบลผาน้ำย้อย ได้ออกสำรวจพื้นที่ดำเนินโครงการเป็นที่เรียบร้อยแล้ว ปรากฏว่าสามารถเข้าดำเนินการตามโครงการได้ ดังนั้น จึงเห็นควร จัดหาผู้รับจ้าง เพื่อเข้าดำเนินการตามระเบียบพัสดุต่อไป

จึงเรียนมาเพื่อโปรดทราบพิจารณา

(ลงชื่อ).....

(นายสายัณต์ โสโพธิ์)
ผู้อำนวยการกองช่าง

ความเห็นรองปลัดเทศบาลตำบล
.....

(ลงชื่อ).....

(นางสาวประไพพรรณ แก้วคำไสย์)
รองปลัดเทศบาลตำบลผาน้ำย้อย

ความเห็นปลัดเทศบาลตำบล
.....

(ลงชื่อ).....

(นายพิเชษฐ์ โปตาพล)
ปลัดเทศบาลตำบลผาน้ำย้อย

ความเห็นท่านนายก อนุมัติ/ไม่อนุมัติ
.....

(ลงชื่อ).....

(นายพิเชษฐ์ โปตาพล)
ปลัดเทศบาลตำบล ปฏิบัติหน้าที่
นายกเทศมนตรีตำบลผาน้ำย้อย



คำสั่งเทศบาลตำบลผาน้ำย้อย
ที่ ๖๐ / ๒๕๖๙

เรื่อง แต่งตั้งคณะกรรมการจัดทำแบบรูปายการงานก่อสร้าง

ด้วยเทศบาลตำบลผาน้ำย้อย มีความประสงค์จะดำเนินการจ้างเหมาโครงการก่อสร้างรางระบายน้ำคอนกรีตเสริมเหล็ก หมู่ที่ ๑๓ บ้านวังน้ำเย็น ตำบลผาน้ำย้อย อำเภอหนองพอก จังหวัดร้อยเอ็ด ประจำปีงบประมาณ พ.ศ.๒๕๖๙ จำนวน ๑ โครงการ นั้น

เพื่อให้การดำเนินการดังกล่าวไปด้วยความเรียบร้อย ถูกต้อง เหมาะสม เป็นไปตามระเบียบกระทรวงการคลังว่าด้วยการจัดซื้อจัดจ้างและการบริหารพัสดุภาครัฐ พ.ศ.๒๕๖๐ และอาศัยอำนาจตามพระราชบัญญัติการจัดซื้อจัดจ้างและการบริหารพัสดุภาครัฐ พ.ศ.๒๕๖๐ มาตรา ๓๕ แต่งตั้งคณะกรรมการกำหนดราคากลาง จึงขอแต่งตั้งคณะกรรมการตามระเบียบที่เกี่ยวข้อง ดังต่อไปนี้

คณะกรรมการจัดทำแบบรูปายการงานก่อสร้าง ประกอบด้วย

- | | | |
|------------------------------|------------------------------------|---------------|
| ๑ นายพิเชษฐ์ โปตาพล | ตำแหน่ง ปลัดเทศบาลตำบลผาน้ำย้อย | ประธานกรรมการ |
| ๒ นางสาวประไพพรรณ แก้วคำไสย์ | ตำแหน่ง รองปลัดเทศบาลตำบลผาน้ำย้อย | กรรมการ |
| ๓ นายสายัณต์ โสโพนธ์ | ตำแหน่ง ผู้อำนวยการกองช่าง | กรรมการ |

โดยมีหน้าที่จัดทำแบบรูปายการงานก่อสร้าง โครงการก่อสร้างรางระบายน้ำคอนกรีตเสริมเหล็ก หมู่ที่ ๑๓ บ้านวังน้ำเย็น ตำบลผาน้ำย้อย อำเภอหนองพอก จังหวัดร้อยเอ็ด

ทั้งนี้ ตั้งแต่บัดนี้เป็นต้นไป

สั่ง ณ วันที่ ๑๘ เดือน กุมภาพันธ์ พ.ศ. ๒๕๖๙

ลงชื่อ.....

(นายพิเชษฐ์ โปตาพล)

ปลัดเทศบาลตำบล ปฏิบัติหน้าที่
นายกเทศมนตรีตำบลผาน้ำย้อย



บันทึกข้อความ

ส่วนราชการ เทศบาลตำบลผาน้ำย้อย ตำบลผาน้ำย้อย อำเภอหนองพอก จังหวัดร้อยเอ็ด

ที่ รอ ๘๖๕๖ / ๒๕๖๙

วันที่ ๒๔ กุมภาพันธ์ พ.ศ. ๒๕๖๙

เรื่อง ขออนุญาตประชุมคณะกรรมการจัดทำแบบรูปารายการงานก่อสร้างโครงการก่อสร้างรางระบายน้ำคอนกรีตเสริมเหล็ก บ้านวังน้ำเย็น หมู่ที่ ๑๓

เรียน คณะกรรมการฯ

ตามคำสั่ง เทศบาลตำบลผาน้ำย้อยที่ ๖๐ / ๒๕๖๙ ลงวันที่ ๑๘ กุมภาพันธ์ ๒๕๖๙ เรื่อง แต่งตั้งคณะกรรมการจัดทำแบบรูปารายการงานก่อสร้าง สำหรับจ้างเหมาโครงการก่อสร้างรางระบายน้ำคอนกรีตเสริมเหล็ก บ้านวังน้ำเย็น หมู่ที่ ๑๓ ตำบลผาน้ำย้อย อำเภอหนองพอก ขนาดปากบนกว้าง ๐.๕๐ เมตร พื้นล่างกว้าง ๐.๔๐ เมตร ลึก ๐.๔๐ เมตร หนา ๐.๐๘ เมตร ยาวรวม ๑๐๐ เมตร จุดดำเนินการ จากบ้านนายสมพงษ์ ชมลา ถึง บ้านนายทองมา สีสม จำนวนเงินงบประมาณ ๑๑๐,๐๐๐ บาท นั้น

ในการนี้จึงขออนุญาตประชุมคณะกรรมการจัดทำแบบรูปารายการงาน ก่อสร้างโครงการดังกล่าว ในวันที่ ๒๕ กุมภาพันธ์ ๒๕๖๙ เวลา ๑๓.๐๐ น.เป็นต้นไป ณ ห้องประชุมเทศบาลตำบลผาน้ำย้อย โดยพร้อมเพรียงกัน

จึงเรียนมาเพื่อโปรดทราบ

(ลงชื่อ).....ประธานคณะกรรมการ

(นายพิเชษฐ์ โปตาพล)

ปลัดเทศบาลตำบลผาน้ำย้อย

ไพฑม

สมน

ก

ไพฑม

**ร่างรายละเอียดขอบเขตของงานทั้งโครงการ (Terms of Reference : TOR)
สำหรับโครงการก่อสร้างรางระบายน้ำคอนกรีตเสริมเหล็ก หมู่ที่ ๑๓ บ้านวังน้ำเย็น
เทศบาลตำบลผาน้ำย้อย**

๑. ความเป็นมา

ตามเทศบัญญัติงบประมาณรายจ่ายประจำปีงบประมาณ พ.ศ. ๒๕๖๙ หน้า ๙๖ หมวด ค่าที่ดินและสิ่งก่อสร้าง ค่าก่อสร้างสิ่งสาธารณูปการ โครงการก่อสร้างรางระบายน้ำคอนกรีตเสริมเหล็ก หมู่ที่ ๑๓ บ้านวังน้ำเย็น ตั้งไว้ ๑๔๕,๗๐๐.-บาท (หนึ่งแสนสี่หมื่นห้าพันเจ็ดร้อยบาทถ้วน) เพื่อจ่ายเป็นค่าก่อสร้างรางระบายน้ำคอนกรีตเสริมเหล็ก หมู่ที่ ๒ บ้านโคกกลาง จุดดำเนินการ จากบ้านนายสมพงษ์ ชมลา ถึง บ้านนายทองมา สีสม ปริมาณงานรางระบายน้ำคอนกรีตเสริมเหล็ก ขนาดปากบนกว้าง ๐.๕๐ เมตร พื้นล่างกว้าง ๐.๔๐ เมตร ลึก ๐.๔๐ เมตร หนา ๐.๐๘ เมตร ยาว ๑๐๐ เมตร (ตามแบบและรายละเอียดเทศบาลตำบลผาน้ำย้อยกำหนด) (เป็นไปตามแผนพัฒนาท้องถิ่น พ.ศ.๒๕๖๖-๒๕๗๐ เพิ่มเติมครั้งที่ ๑/๒๕๖๘ ลำดับที่ ๓๖ หน้า ๑๗)

๒. วัตถุประสงค์

เพื่อระบายน้ำภายในเขตรับผิดชอบของเทศบาลตำบลผาน้ำย้อย ลดปัญหาน้ำท่วมขัง ปัญหาน้ำเสีย รวมถึงลดปัญหาแหล่งเพาะพันธุ์ยุงลายซึ่งเป็นพาหะนำโรคไข้เลือดออกและให้ประชาชนมีเส้นทางสัญจรไปมา สะดวกสบาย ปลอดภัย

๓. คุณสมบัติของผู้ยื่นข้อเสนอ

๑. เป็นนิติบุคคล หรือบุคคลธรรมดา ที่มีอาชีพรับจ้างทำงานดังกล่าว
๒. ผู้ประสงค์จะเสนอราคาต้องไม่เป็นผู้ที่ถูกระบุชื่อไว้ในบัญชีรายชื่อผู้ทำงานของทางราชการและได้แจ้งเวียนชื่อแล้วหรือไม่เป็นผู้ที่ได้รับผลของการสั่งให้นิติบุคคลหรือบุคคลอื่นเป็นผู้ทำงานตามระเบียบของทางราชการ
๓. มีผลงานก่อสร้างประเภทเดียวกัน ในวงเงินไม่น้อยกว่า ๕,๕๐๐ บาท (ไม่น้อยกว่าร้อยละ ๕ ของวงเงินตามสัญญาจ้าง) และเป็นผลงานที่เป็นคู่สัญญา โดยตรงกับส่วนราชการหน่วยงานตามกฎหมายว่าด้วยระเบียบบริหารราชการส่วนท้องถิ่น หน่วยงานอื่นซึ่งมีกฎหมาย บัญญัติให้มีฐานะเป็นราชการบริหารส่วนท้องถิ่น รัฐวิสาหกิจ หรือหน่วยงานเอกชนที่เทศบาลเชื่อถือ
๔. ผู้ประสงค์จะเสนอราคาต้องไม่เป็นผู้มีผลประโยชน์ร่วมกันกับผู้ประสงค์จะเสนอราคารายอื่น ที่ เข้าเสนอราคาให้แก่เทศบาลตำบลผาน้ำย้อย หรือไม่เป็นผู้กระทำการอันเป็นการขัดขวางการแข่งขันราคาอย่างเป็นธรรมในการจ้างครั้งนี้
๕. ผู้ประสงค์จะเสนอราคาต้องไม่เป็นผู้รับเอกลิทธิหรือความคุ้มกันซึ่งอาจปฏิเสธไม่ยอมขึ้นศาลไทย เว้นแต่รัฐบาลของผู้ประสงค์จะเสนอราคาได้มีคำสั่งให้สละสิทธิ์และความคุ้มกันเช่นว่า นั้น
๖. ผู้เสนอราคาต้องเป็นนิติบุคคลหรือบุคคลธรรมดาที่ได้ลงทะเบียนในระบบอิเล็กทรอนิกส์ของกรมบัญชีกลาง ที่เว็บไซต์ศูนย์ข้อมูลจัดซื้อจัดจ้างภาครัฐ (www.gprocurement.go.th)
๗. ผู้เสนอราคาเป็นนิติบุคคลห้างหุ้นส่วนสามัญหรือห้างหุ้นส่วนจำกัดให้ยื่นสำเนาหนังสือรับรองการจดทะเบียนนิติบุคคล บัญชีรายชื่อหุ้นส่วนผู้จัดการ ผู้มีอำนาจควบคุม พร้อมรับรองสำเนาถูกต้อง

๔. แบบรูปรายการงานก่อสร้าง

ก่อสร้างรางระบายน้ำคอนกรีตเสริมเหล็ก หมู่ที่ ๑๓ บ้านวังน้ำเย็น จุดดำเนินการ จากบ้านนายสมพงษ์ ชมลา ถึง บ้านนายทองมา สีสม ปริมาณงานรางระบายน้ำคอนกรีตเสริมเหล็ก ขนาดปากบนกว้าง ๐.๕๐ เมตร พื้นล่างกว้าง ๐.๔๐ เมตร ลึก ๐.๔๐ เมตร หนา ๐.๐๘ เมตร ยาว ๑๐๐ เมตร (ตามแบบและรายละเอียดเทศบาลตำบลผาน้ำย้อยกำหนด) ทั้งนี้ คู่สัญญาต้องใช้วัสดุประเภทวัสดุหรือครุภัณฑ์ที่จะใช้ในงานก่อสร้างเป็นวัสดุที่ผลิตภายในประเทศ โดยต้องใช้ไม่น้อยกว่าร้อยละ ๖๐ ของมูลค่าวัสดุที่จะใช้ในงานก่อสร้าง

ทั้งหมดตามสัญญา และ คู่สัญญาต้องใช้เหล็กที่ผลิตภายในประเทศไม่น้อยกว่า ร้อยละ ๙๐ ของ ปริมาณเหล็กที่ต้องใช้ทั้งหมดตามสัญญา (รายละเอียดตามเอกสารแนบท้าย)

รายการทั่วไปที่ผู้รับจ้างต้องทำ

๔.๑. ก่อนเข้างานผู้รับจ้างจะต้องแสดงแผนการดำเนินงานในการก่อสร้าง และใบแต่งตั้งผู้ควบคุมงาน ของผู้รับจ้าง(กรณีเข้า พรบ.วิชาชีพ) และบัญชีคนงานโดยระบุมাত্রฐานฝีมือช่างอย่างน้อย ๑ คน ต่อเทศบาลตำบลผา น้อย

๔.๒. ก่อนเข้าดำเนินการก่อสร้าง ผู้รับจ้างต้องแจ้งช่างผู้ควบคุมงานและคณะกรรมการตรวจรับพัสดุ ทราบเพื่อส่งมอบพื้นที่ก่อสร้างเพื่อเริ่มงาน และในการประชุมเพื่อวางแผนการทำงานก่อสร้าง (ประชุมครั้งแรก) ผู้รับ จ้างหรือตัวแทนผู้รับจ้าง ต้องเข้าร่วมประชุมเพื่อรับทราบแนวทางการบริหารสัญญาจ้างร่วมกับคณะกรรมการตรวจรับ งานจ้างและผู้ควบคุมงาน

๔.๓. ผู้รับจ้างจะต้องติดตั้งแผ่นป้ายประชาสัมพันธ์ก่อนดำเนินโครงการ แสดงรายละเอียดงาน ก่อสร้าง จำนวน ๑ ป้าย (ป้ายชั่วคราว)

๔.๔. กรณีที่แบบแปลนขัดแย้งกันหรือมิได้ระบุให้เป็นดุลพินิจของผู้ควบคุมงาน ผู้รับจ้างต้องปฏิบัติตาม คำวินิจฉัยนั้นโดยไม่มีเงื่อนไข

๔.๕. งานใดที่จำเป็นต้องดำเนินการก่อสร้าง แก้ไข เพื่อให้งานเรียบร้อย ผู้รับจ้างต้องจัดหาเพิ่ม

๔.๖. การดำเนินการของผู้รับจ้างหากเกิดความเสียหายต่อทรัพย์สินของทางราชการหรือเอกชน ผู้รับ จ้าง ต้องชดใช้ค่าเสียหายนั้น

๕. กำหนดเวลาส่งมอบพัสดุ ภายใน ๖๐ วัน นับถัดจากวันลงนามในสัญญาหรือบันทึกข้อตกลงจ้าง

๖. หลักเกณฑ์ในการพิจารณาคัดเลือกข้อเสนอ ใช้เกณฑ์ราคา

๗. วงเงินงบประมาณ/วงเงินที่ได้รับจัดสรร ตามเทศบัญญัติงบประมาณรายจ่ายประจำปีงบประมาณ พ.ศ. ๒๕๖๙ หน้า ๙๗ หมวด ค่าที่ดินและสิ่งก่อสร้าง ค่าก่อสร้างสิ่งสาธารณูปการ โครงการก่อสร้างรางระบายน้ำ คอนกรีตเสริมเหล็ก หมู่ที่ ๒ บ้านโคกกลาง ตั้งไว้ ๑๑๐,๐๐๐ .-บาท (หนึ่งแสนหนึ่งหมื่นบาทถ้วน)

๘. งวดงานและการจ่ายเงิน กำหนดงวดงานและการจ่ายเงิน จำนวน ๑ งวด โดยเป็นไปตามสัญญา หรือบันทึกข้อตกลง และคณะกรรมการตรวจรับพัสดุรับมอบพัสดุถูกต้องครบถ้วน และทำใบตรวจรับพัสดุโดยลงชื่อไว้ เป็นหลักฐานเรียบร้อยแล้ว

๙. อัตราค่าปรับ กำหนดค่าปรับเป็นรายวัน จำนวนเงินตายตัวในอัตราร้อยละ ๐.๒๕ ของราคางาน จ้าง

๑๐. การกำหนดระยะเวลารับประกันความชำรุดบกพร่อง ระยะเวลาผูกพันตามสัญญาหรือบันทึก ข้อตกลงจ้างไม่น้อยกว่า ๒ ปี

๑๑. การปรับราคางานก่อสร้าง.

เงื่อนไข หลักเกณฑ์ ประเภทงานก่อสร้าง สูตรและวิธีการคำนวณที่ใช้กับสัญญาแบบปรับราคาได้

๑๒. การทดสอบคุณภาพวัสดุ

ให้เป็นไปตามมาตรฐาน ตามหลักวิชาช่าง โดยส่งทดสอบหน่วยงานที่น่าเชื่อถือ ค่าใช้จ่ายในการ ดำเนินการให้ผู้รับจ้างเป็นผู้รับผิดชอบ

๑๒.มาตรฐานฝีมือช่าง

เมื่อสำนักงานได้คัดเลือกผู้เสนอราคาใดให้เป็นผู้รับจ้างและได้ตกลงจ้างก่อสร้างตามประกาศนี้แล้ว ผู้เสนอราคาจะต้องตกลงว่าในการปฏิบัติงานก่อสร้างดังกล่าว ผู้เสนอราคาจะต้องมีและใช้

ผู้ผ่านการทดสอบมาตรฐานฝีมือช่าง หรือผู้มีวุฒิปริญญา ปวช. ปวส. และปวท. หรือเทียบเท่าแต่ จะต้องมีช่างจำนวนอย่างน้อย ๑ คนในแต่ละสาขาช่างดังต่อไปนี้

- ๑๒.๑ สาขาช่างก่อสร้าง
- ๑๒.๒ สาขาช่างโยธา
- ๑๒.๓ สาขาช่างสำรวจหรือเทียบเท่า

ลงชื่อ..... ประธานกรรมการ

(นายพิเชษฐ โปตาพล)

ปลัดเทศบาลตำบลผาน้ำย้อย

ลงชื่อ..... กรรมการ

(นางสาวประไพพรพรรณ แก้วคำไสย์)

รองปลัดเทศบาลตำบลผาน้ำย้อย

ลงชื่อ..... กรรมการ

(นายสายัณต์ โสโพบร์)

ผู้อำนวยการกองช่าง



เทศบาลตำบลพาน้ำย้อย

โครงการก่อสร้างรางระบายน้ำคอนกรีตเสริมเหล็ก บ้านวังน้ำเย็น หมู่ที่ 13

ตำบลพาน้ำย้อย อำเภอหนองพอก จังหวัดร้อยเอ็ด


ขนาดปากบ้นกว้าง 0.50 เมตร พื้นล่างกว้าง 0.40 เมตร ลึก 0.40 เมตร

หนา 0.08 เมตร ยาวรวม 100 เมตร


(ตามแบบและรายละเอียดองค์การบริหารส่วนตำบลกำหนด)



แสดงที่ตั้ง	แผนที่หมู่บ้าน	หน้า 13	บ้านวังน้ำเย็น
สำรวจ	เขียนแบบ	ตรวจ	ผู้ดำเนินการกองช่าง
ตรวจ	รองปลัดเทศบาลตำบล	เห็นชอบ	ปลัดเทศบาลตำบล
อนุมัติ	นายกเทศมนตรี	แบบแสดง	
DRAWING NO.			DATE

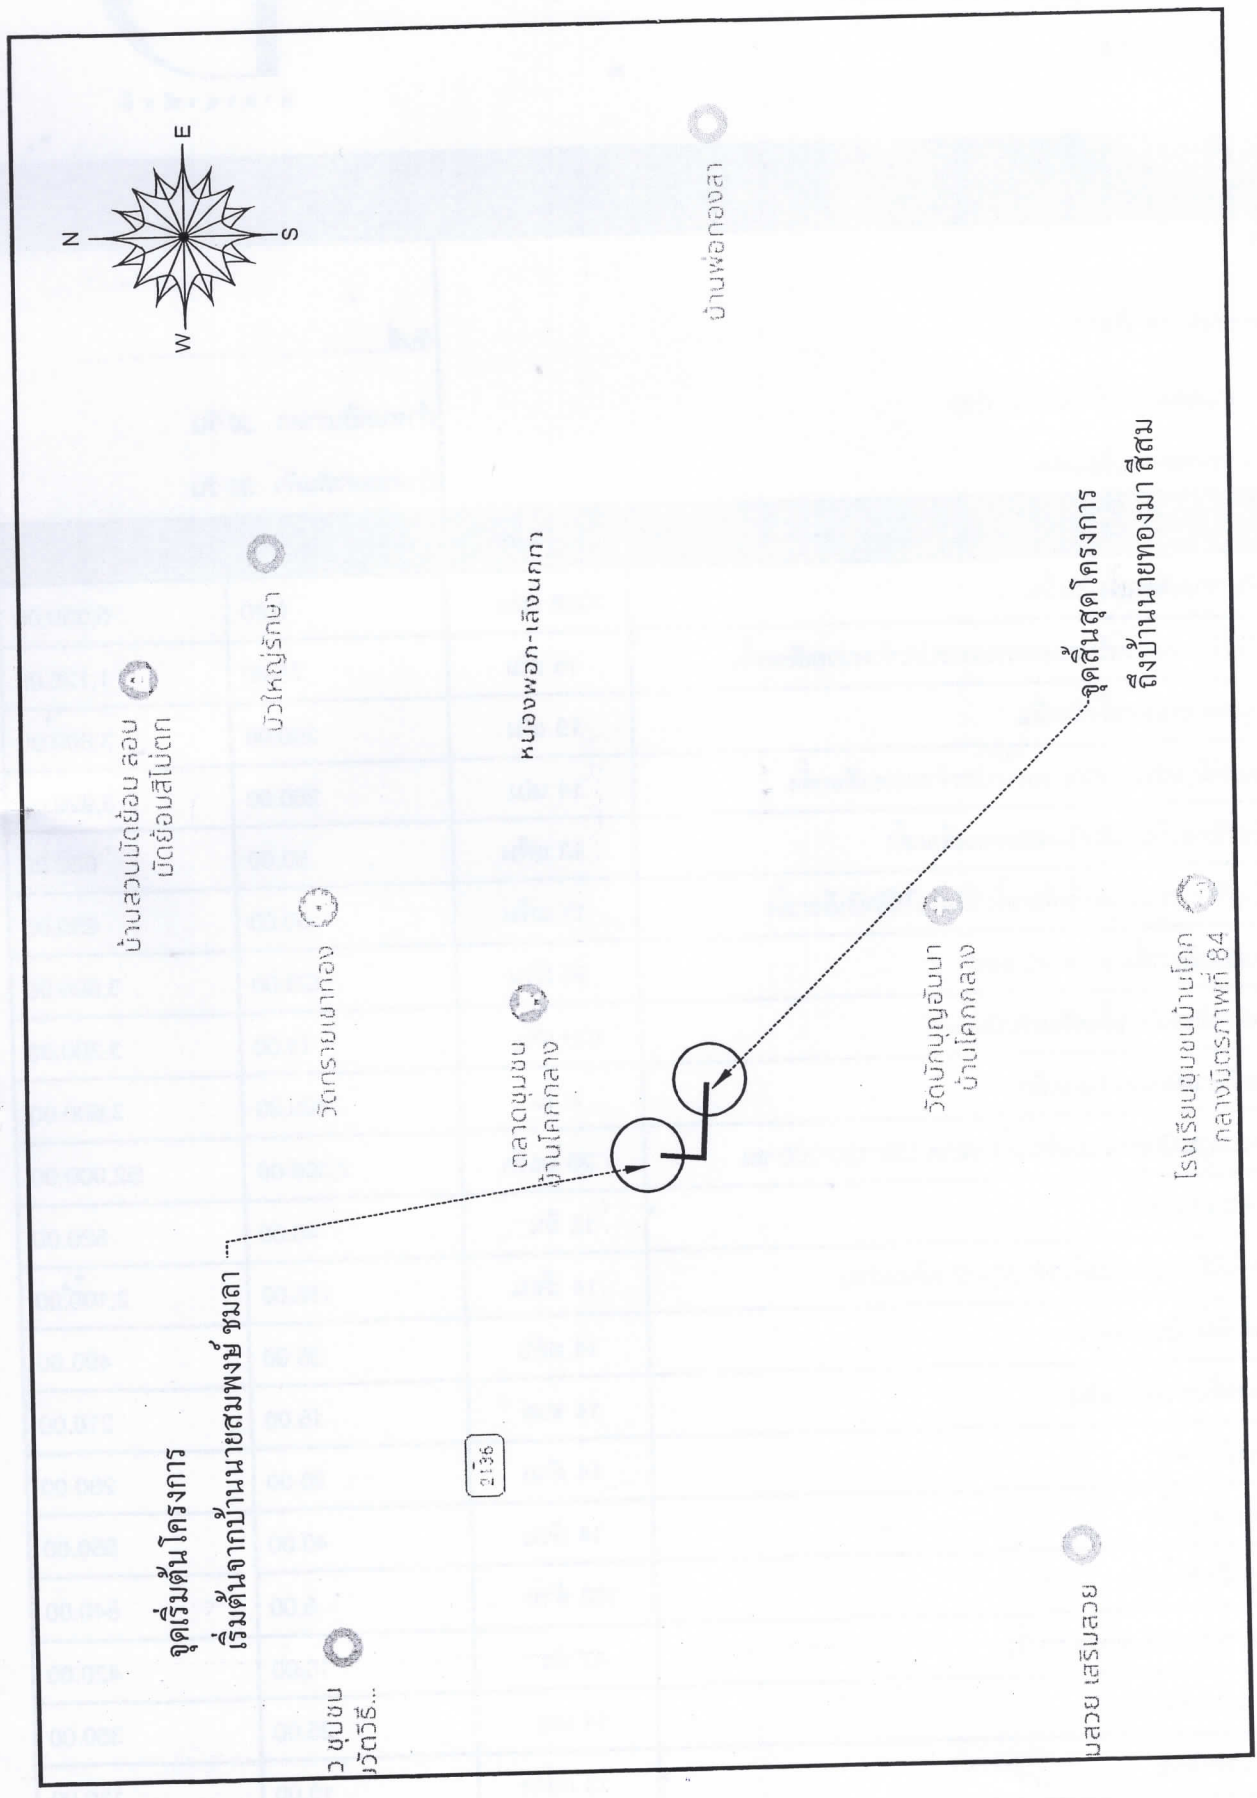

แผนผังแสดงจุดเริ่มต้น-จุดสิ้นสุดโครงการวางระบายน้ำ คสล. หมู่ที่ 13 บ้านวังน้ำเย็น NOT FOR SCALE

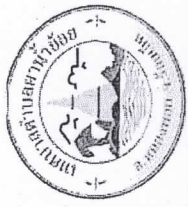

แบบร่างระบายนํ้า คสล.

หมู่ที่ 13
บ้านงิ้วน้ำเย็น

สำรวจ

เขียนแบบ

ตรวจ

ผู้อำนวยการกองช่าง

ตรวจ

รองปลัดเทศบาลตำบล

เห็นชอบ

ปลัดเทศบาลตำบล

อนุมัติ




นายกเทศมนตรี

แบบแสดง

แปลนพื้น

DRAWING NO

DATE

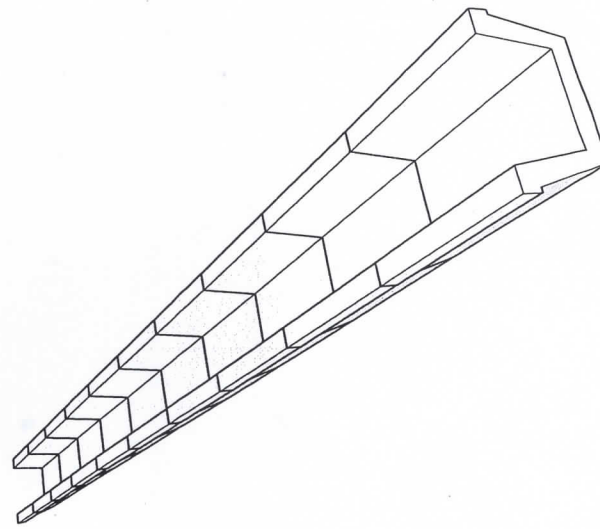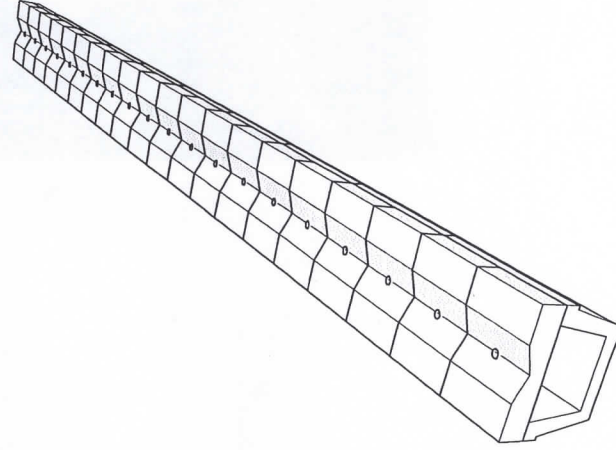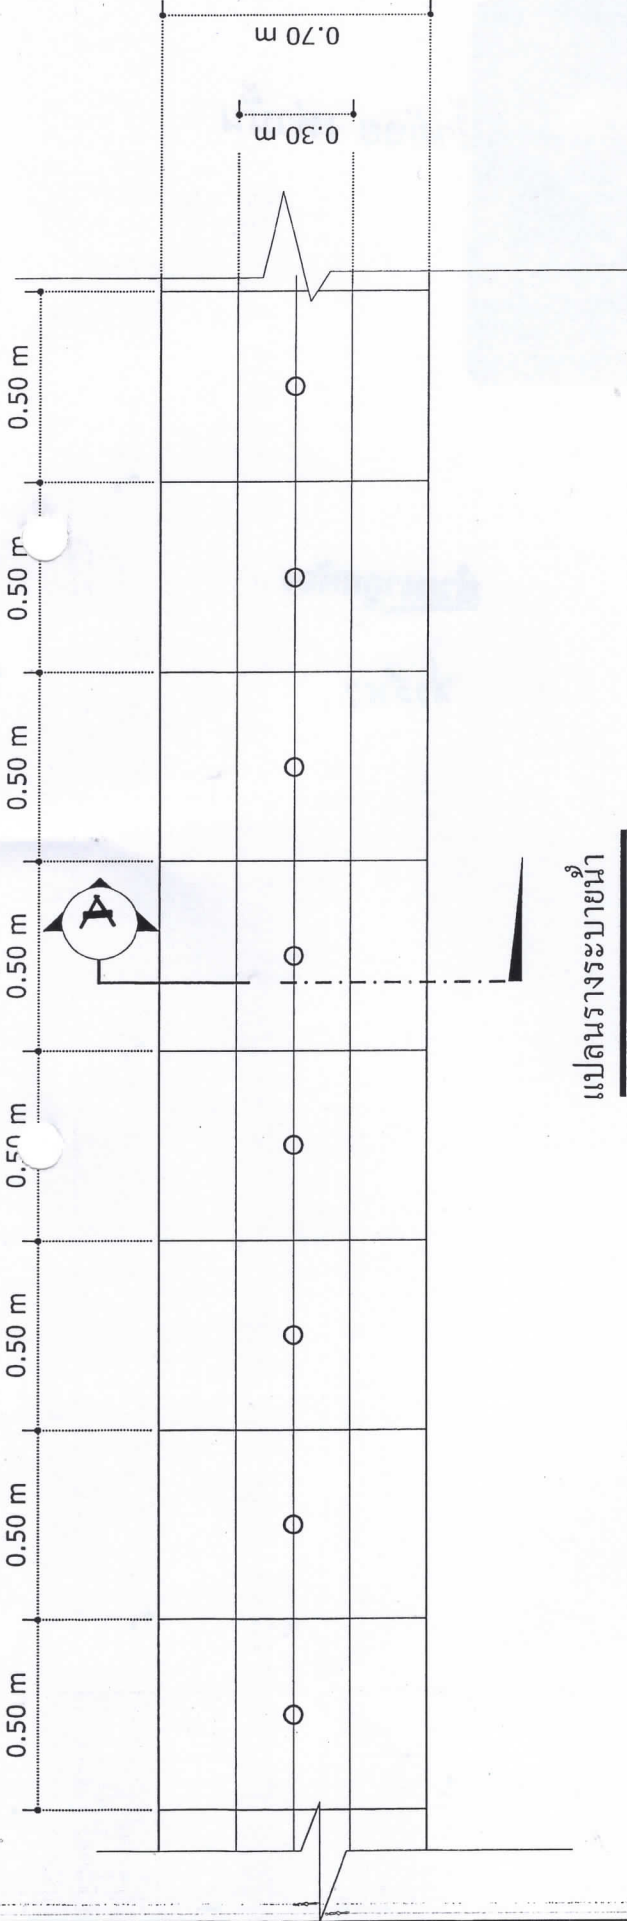

แปลนรางระบายน้ำ

SCALE 1:20

แสดงแปลนรางระบายน้ำ- PER

SCALE NOT FOR SCALE





แบบร่างระบายน้ำ คสล.
 หมู่ที่ 13
 บ้านน้ำเย็น

สำรวจ
 เขียนแบบ
 ตรวจ
 ผู้อำนวยการกองช่าง
 ตรวจ

รองปลัดเทศบาลตำบล
 เห็นชอบ
 ปลัดเทศบาลตำบล
 อนุมัติ
 นายกเทศมนตรี

แบบแสดง
 รูปตัด-เสริมเหล็ก

DRAWING NO	
DATE	

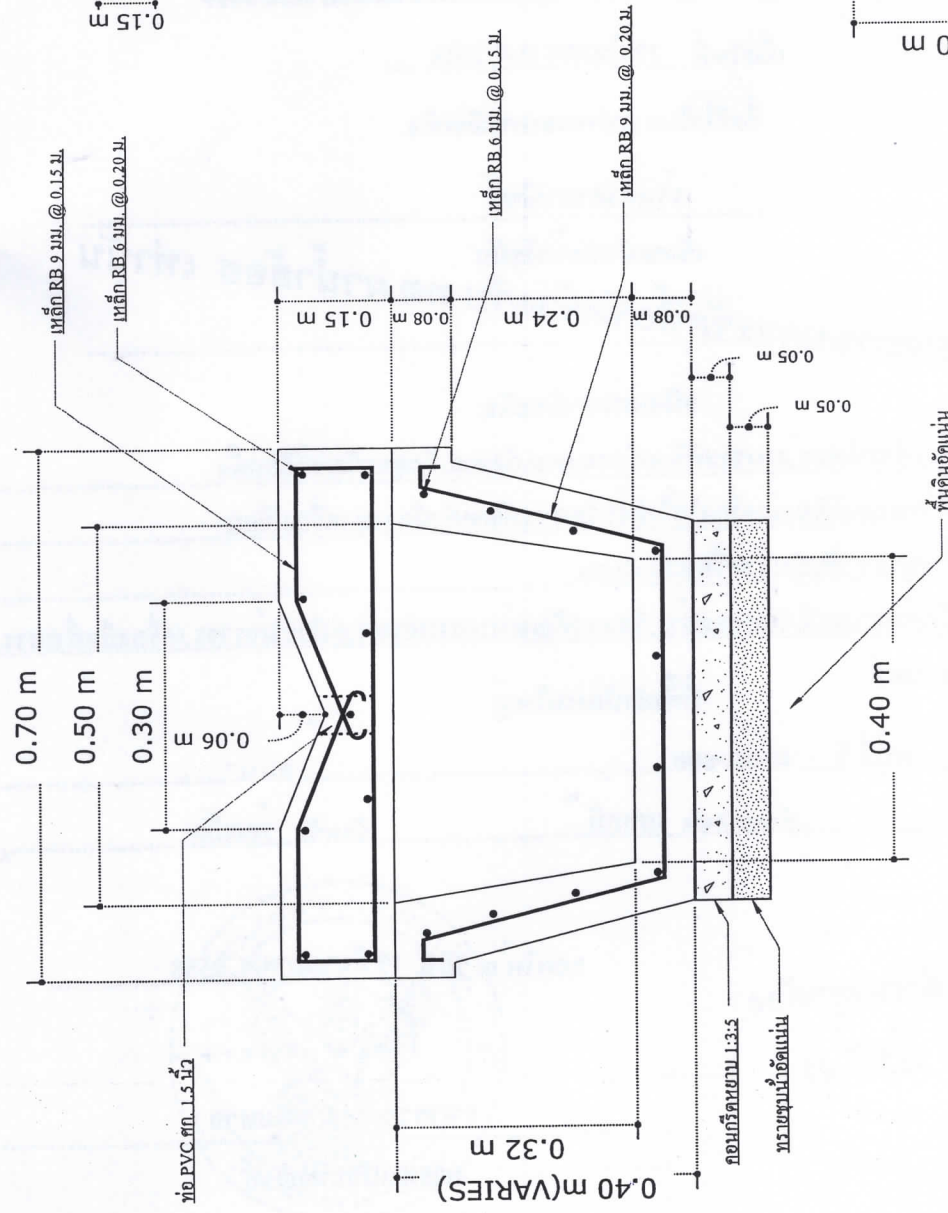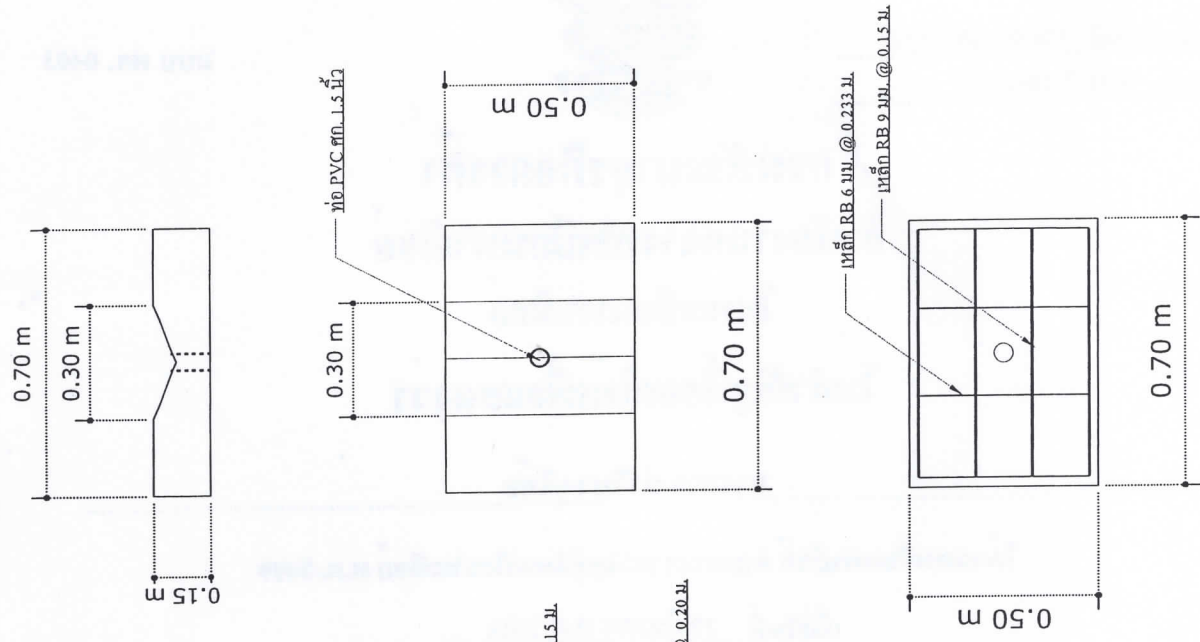

รูปตัด A
 SCALE 1:10

ขยายเหล็กเสริมฝาปิด

SCALE 1:20



แบบร่างระบายน้ำ คสล.

หมู่ที่ 13
บ้านงิ้วเขิน

สำรวจ

เขียนแบบ

ตรวจ

ผู้อำนวยการกองช่าง
ตรวจ


รองปลัดเทศบาลตำบล
เห็นชอบ

ปลัดเทศบาลตำบล
อนุมัติ

นายกเทศมนตรี

แบบแสดง
บ่อพัก คสล.

DRAWING NO.
DATE

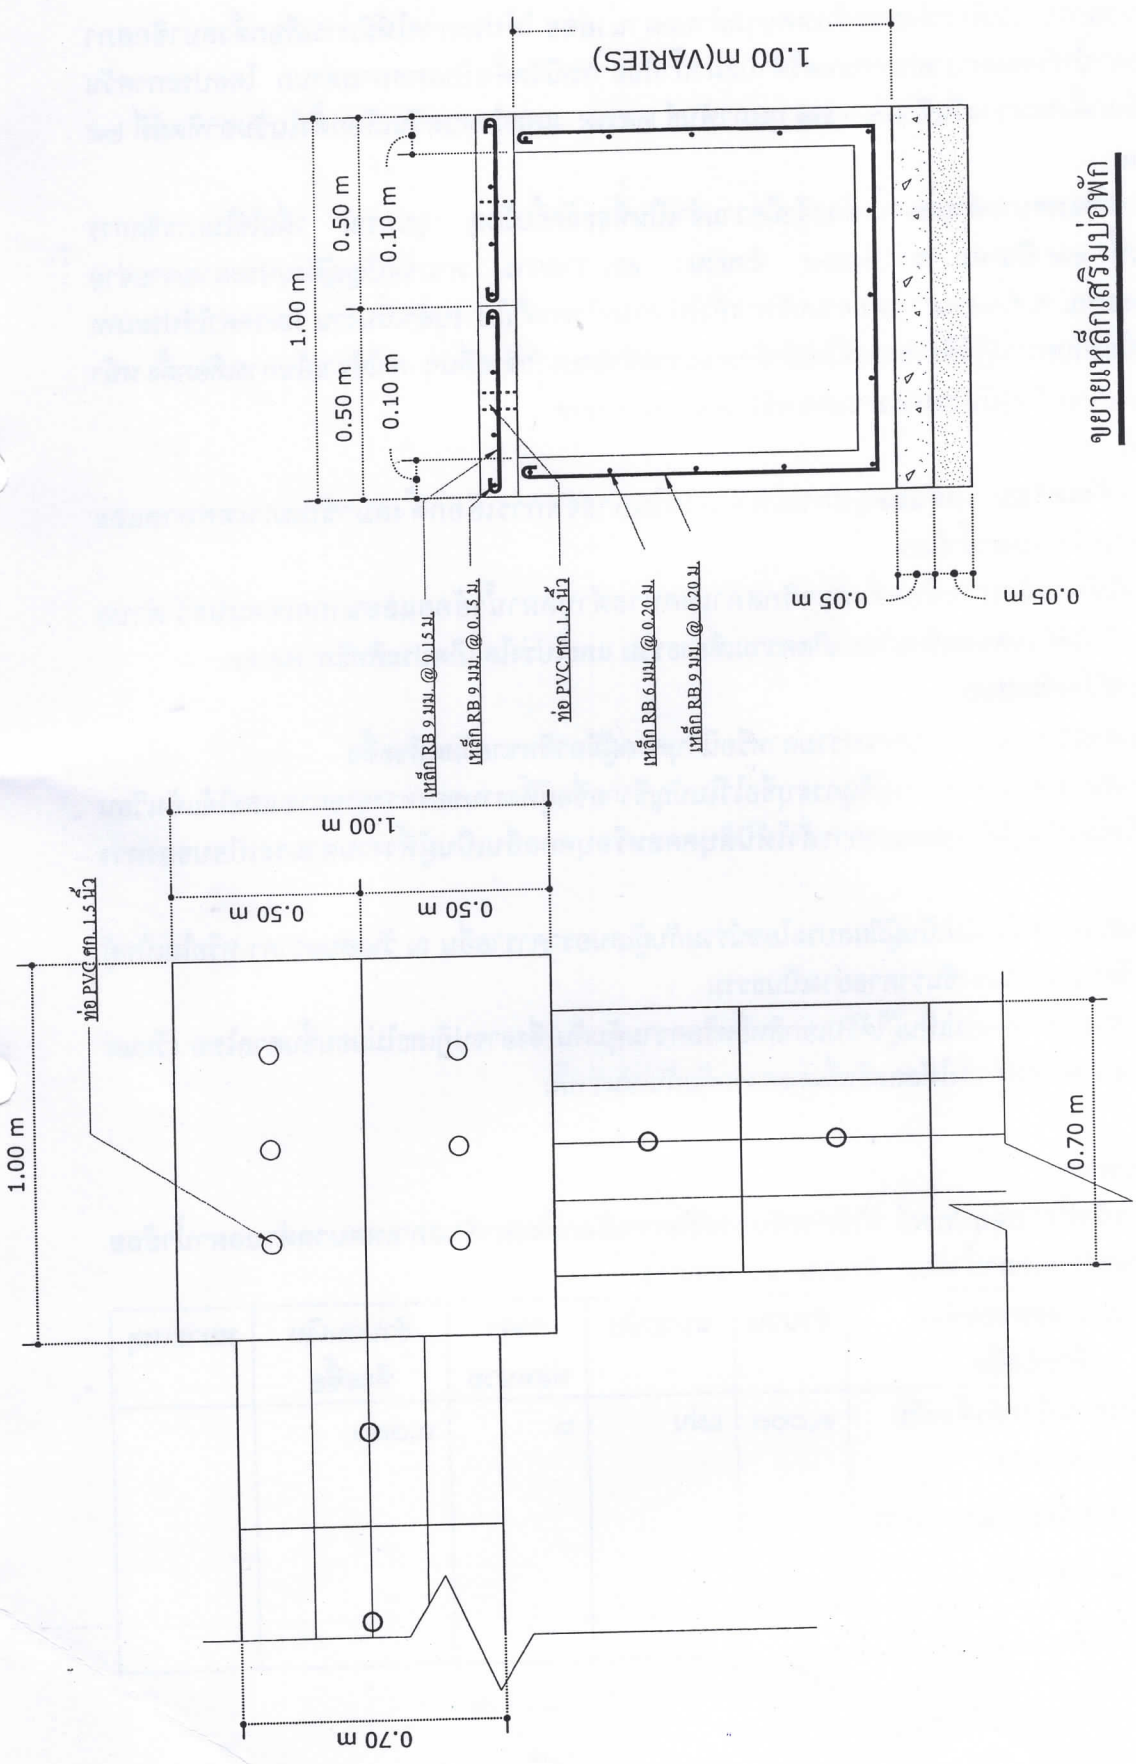

ขยายเหล็กเสริมบ่อพัก
SCALE 1:20

แสดงการเชื่อมบ่อพัก
SCALE 1:20



แบบร่างระบายน้ำ คสล.

หมู่ที่ 13
บ้านงิ้วเขิน

สำรวจ

เขียนแบบ

ตรวจ

ผู้อำนวยการกองช่าง

ตรวจ

รองปลัดเทศบาลตำบล

เห็นชอบ

ปลัดเทศบาลตำบล

อนุมัติ


นายกเทศมนตรี

แบบแสดง

บ่อพัก คสล.

DRAWING NO

DATE

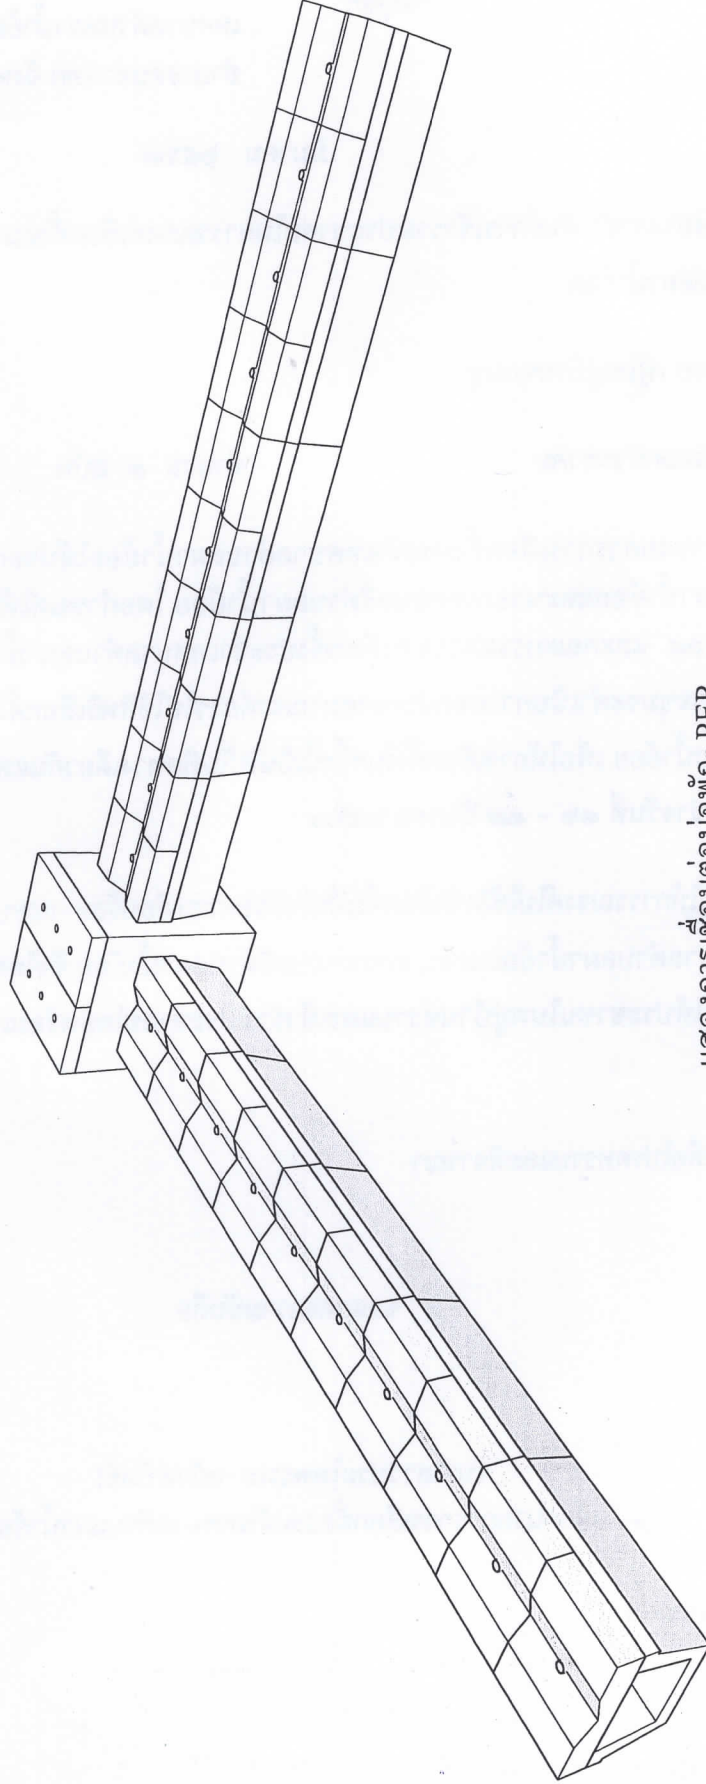

แสดงการเชื่อมต่อบ่อพัก- PER

SCALE NOT FOR SCALE



บันทึกข้อความ

ส่วนราชการ เทศบาลตำบลผาน้ำย้อย อำเภอหนองพอก จังหวัดร้อยเอ็ด

ที่ รบ/ศก๕๐๓/๑๓๕

วันที่ ๒๕ กุมภาพันธ์ ๒๕๖๙

เรื่อง ขอบความเห็นชอบรายงานแบบรูปการก่อสร้างสำหรับจ้างเหมาโครงการก่อสร้างรางระบายน้ำคอนกรีตเสริมเหล็ก หมู่ที่ ๑๓
เรียน นายกเทศมนตรีตำบลผาน้ำย้อย

เรื่องเดิม

ตามคำสั่ง เทศบาลตำบลผาน้ำย้อยที่ ๖๐/๒๕๖๙ ลงวันที่ ๑๘ กุมภาพันธ์ ๒๕๖๙ เรื่อง แต่งตั้งคณะกรรมการจัดทำแบบรูปการงานก่อสร้าง สำหรับจ้างเหมาโครงการก่อสร้างรางระบายน้ำคอนกรีตเสริมเหล็ก บ้านวังน้ำเย็น หมู่ที่ ๑๓ ตำบลผาน้ำย้อย อำเภอหนองพอก ขนาดปากบ้นกว้าง ๐.๕๐ เมตร พื้นล่างกว้าง ๐.๔๐ เมตร ลึก ๐.๔๐ เมตร หนา ๐.๐๘ เมตร จุดดำเนินการ จากบ้านนายสมพงษ์ ชมลา ถึง บ้านนายทองมา สีสม จำนวนเงินงบประมาณ ๑๑๐,๐๐๐ บาท โดยให้คณะกรรมการดำเนินการแล้วเสร็จภายใน ๕ วันทำการ นับถัดจากวันที่ประธานกรรมการรับทราบคำสั่ง นั้น

ข้อเท็จจริง

บัดนี้ได้ดำเนินการจัดทำแบบรูปการก่อสร้างสำหรับจ้างเหมาโครงการก่อสร้างรางระบายน้ำคอนกรีตเสริมเหล็ก บ้านวังน้ำเย็น หมู่ที่ ๑๓ ตำบลผาน้ำย้อย อำเภอหนองพอก ขนาดปากบ้นกว้าง ๐.๕๐ เมตร พื้นล่างกว้าง ๐.๔๐ เมตร ลึก ๐.๔๐ เมตร หนา ๐.๐๘ เมตร จุดดำเนินการ จากบ้านนายสมพงษ์ ชมลา ถึง บ้านนายทองมา สีสม จำนวนเงินงบประมาณ ๑๑๐,๐๐๐ บาท เสร็จเรียบร้อยแล้ว

กฎหมาย ระเบียบที่เกี่ยวข้อง

๑. ตามระเบียบกระทรวงการคลังว่าด้วยการจัดซื้อจัดจ้างและการบริหารพัสดุภาครัฐ พ.ศ.๒๕๖๐ หมวด ๒ ส่วนที่ ๒ กระบวนการจัดซื้อจัดจ้าง การจัดทำร่างขอบเขตของงานหรือรายละเอียด คุณลักษณะเฉพาะของพัสดุหรือแบบรูปการงานก่อสร้าง ข้อ ๒๑ วรรคสาม ในการจ้างก่อสร้าง ให้หัวหน้าหน่วยงานของรัฐแต่งตั้งคณะกรรมการขึ้นมาคณะหนึ่ง หรือจะให้เจ้าหน้าที่หรือบุคคลใดบุคคลหนึ่งจัดทำแบบรูปการงานก่อสร้าง หรือจะดำเนินการจ้าง ตามความในหมวด ๔ งานจ้างออกแบบหรือควบคุมงานก่อสร้างก็ได้
๒. หนังสือคณะกรรมการวินิจฉัยปัญหาการจัดซื้อจัดจ้างและการบริหารพัสดุภาครัฐ ด่วนที่สุด ที่ กค (กวจ) ๐๔๐๕.๔/ว ๑๕๙ ลงวันที่ ๒๐ กันยายน ๒๕๖๖ เรื่อง แนวทางปฏิบัติในการจัดทำร่างรายละเอียดขอบเขตของงานทั้งโครงการ (Terms of Reference : TOR)
๓. หนังสือ มท ๐๘๐๘.๒/ว ๕๙๙๔ ลงวันที่ ๔ ตุลาคม ๒๕๖๒ และหนังสือราชการอื่น ที่เกี่ยวข้อง

/ข้อพิจารณา..



คำสั่งเทศบาลตำบลผาน้ำย้อย

ที่ ๑๕๒ / ๒๕๖๙

เรื่อง แต่งตั้งคณะกรรมการกำหนดราคากลางงานก่อสร้าง

ด้วยเทศบาลตำบลผาน้ำย้อย มีความประสงค์จะดำเนินการจ้างเหมาโครงการก่อสร้างรางระบายน้ำคอนกรีตเสริมเหล็ก หมู่ที่ ๑๓ บ้านวังน้ำเย็น ตำบลผาน้ำย้อย อำเภอหนองพอก จังหวัดร้อยเอ็ด ประจำปีงบประมาณ ๒๕๖๙ จำนวน ๑ โครงการ นั้น

เพื่อให้การดำเนินการดังกล่าวไปด้วยความเรียบร้อย ถูกต้อง เหมาะสม เป็นไปตามระเบียบกระทรวงการคลังว่าด้วยการจัดซื้อจัดจ้างและการบริหารพัสดุภาครัฐ พ.ศ.๒๕๖๐ และอาศัยอำนาจตามพระราชบัญญัติการจัดซื้อจัดจ้างและการบริหารพัสดุภาครัฐ พ.ศ.๒๕๖๐ มาตรา ๓๕ แต่งตั้งคณะกรรมการกำหนดราคากลาง จึงขอแต่งตั้งคณะกรรมการตามระเบียบที่เกี่ยวข้อง ดังต่อไปนี้

คณะกรรมการกำหนดราคากลางงานก่อสร้าง ประกอบด้วย

- | | | |
|------------------------------|------------------------------------|---------------|
| ๑ นายพิเชษฐ์ โปตาพล | ตำแหน่ง ปลัดเทศบาลตำบลผาน้ำย้อย | ประธานกรรมการ |
| ๒ นางสาวประไพพรรณ แก้วคำไสย์ | ตำแหน่ง รองปลัดเทศบาลตำบลผาน้ำย้อย | กรรมการ |
| ๓ นายสายันต์ โสโพธิ์ | ตำแหน่ง ผู้อำนวยการกองช่าง | กรรมการ |

โดยมีหน้าที่กำหนดราคากลางงานก่อสร้าง โครงการก่อสร้างรางระบายน้ำคอนกรีตเสริมเหล็ก หมู่ที่ ๑๓ บ้านวังน้ำเย็น ตำบลผาน้ำย้อย อำเภอหนองพอก จังหวัดร้อยเอ็ด

ทั้งนี้ ตั้งแต่บัดนี้เป็นต้นไป

สั่ง ณ วันที่ ๑ เดือน พฤษภาคม พ.ศ. ๒๕๖๙

ลงชื่อ.....

(นายพิเชษฐ์ โปตาพล)

ปลัดเทศบาลตำบล รักษาการแทน

นายกเทศมนตรีตำบลผาน้ำย้อย

สรุปผลการประมาณราคาก่อสร้าง

แบบ พร.๕

ประเภทงาน	โครงการก่อสร้างวางระบบน้ำ คอนกรีตเสริมเหล็ก		
หน่วยงาน	เทศบาลตำบลผาน้ำย้อย อำเภอหนองพอก จังหวัดร้อยเอ็ด		
สถานที่ก่อสร้าง	บ้านวังน้ำเย็น หมู่ที่ ๑๓ ตำบลผาน้ำย้อย อำเภอหนองพอก จังหวัดร้อยเอ็ด		
จุดดำเนินการ	จากบ้านนายสมพงษ์ ชมลา ถึง บ้านนายทองมา สีสม		
หน่วยงานออกแบบ	กองช่าง เทศบาลตำบลผาน้ำย้อย		
ประมาณราคาตามแบบ พร.๕	จำนวน ๑ แผ่น	ประมาณราคาวันที่ ๕ พฤษภาคม ๒๕๖๙	


ลำดับที่	รายการ	จำนวน	Factor F	รวมค่าก่อสร้าง รวมเป็นเงิน/บาท	หมายเหตุ
๑	ประเภทงานอาคาร	๑๑๐,๙๐๑.๐๘	๑.๓๐๙๑	๑๔๕,๑๘๐.๖๐	
	เงื่อนไข				
	เงินล่วงหน้าจ่าย.....๐.....%				
	เงินประกันผลงานหัก.....๐.....%				
	ดอกเบี้ยเงินกู้.....๗.....%				
	ภาษุมูลค่าเพิ่ม.....๗.....%				
สรุป	รวมราคาก่อสร้างเป็นเงินทั้งสิ้น			๑๔๕,๑๘๐.๖๐	
	คิดเป็นเงินประมาณ			๑๔๕,๑๘๐.๖๐	
(ตัวอักษร)		หนึ่งแสนสี่หมื่นห้าพันหนึ่งร้อยแปดสิบบาทหกสิบสตางค์			

ราคาเฉลี่ย/เมตร

๑,๔๕๑.๘๑ บาท


คณะกรรมการกำหนดราคากลางได้ตรวจสอบ
และเห็นชอบราคานี้เป็นราคากลาง

ลงชื่อ


(นายพิเชษฐ์ โปตาพล)
ปลัดเทศบาลตำบลผาน้ำย้อย


ประธานฯ

ลงชื่อ

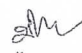
(นางสาวประไพพรรณ แก้วคำไสย์)
รองปลัดเทศบาลตำบลผาน้ำย้อย

กรรมการ


ลงชื่อ


(นายสายันต์ ไสโพธิ์)

กรรมการ


ผู้อำนวยการกองช่าง

ลงชื่อ

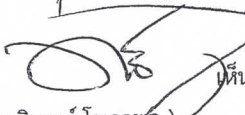
(นายพิเชษฐ์ โปตาพล)
ปลัดเทศบาลตำบลผาน้ำย้อย

เห็นชอบ

ลงชื่อ

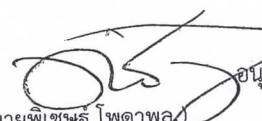
(นายพิเชษฐ์ โปตาพล)
ปลัดเทศบาลตำบล รักษาการแทน
นายกเทศมนตรีตำบลผาน้ำย้อย

อนุมัติ

บัญชีประมาณราคาโต๊ะ+G4A:A1:J27

แบบ ปส.4 หน้าที่ 1/1

โครงการก่อสร้างระบบควบคุมกึ่งอัตโนมัติ ขนาด 100 เมตร (รายละเอียดตามแบบ เทคนิคค่าเดทานี้ใช้ยกเว้น)

บ้านวังน้ำเย็น หมู่ที่ 13 ตำบลนาข่อย อำเภอหนองพอก จังหวัดร้อยเอ็ด ชุดเริ่มต้น โครงการ จากบ้านนาคสมพงษ์ ลงมาถึง บ้านนาคของมา สีสม

ประมาณราคาวันที่ 5 พฤษภาคม 2569

ฝ่ายประมาณราคา คณะกรรมการกำหนดราคากลาง

ตำแหน่ง

ประมาณการโดย

ลำดับที่	รายการ	จำนวน	หน่วย	ราคาวัสดุ		แรงงาน		ค่าวัสดุ+แรงงาน	หมายเหตุ
				ราคา/หน่วย	จำนวนเงิน	ราคา/หน่วย	จำนวนเงิน		
1	งานวางระบายน้ำด้วยและบ่อพัก คสล.	100	เมตร	-	-	121.00	6,050.00	6,050.00	
2	งานทรายหยาบรองพื้น	3.00	ลบ.ม.	317.76	953.28	121.00	363.00	1,316.28	
3	งานคอนกรีตหนา 1/3/5	3.00	ลบ.ม.	1,933.65	5,800.95	329.00	987.00	6,787.95	
4	งานคอนกรีตโครงสร้าง 1/2/4	20.00	ลบ.ม.	2,014.02	40,280.40	329.00	6,580.00	46,860.40	
5	งานเหล็ก								
	- RB ขนาด 6 มม. (ดูภาพ SR 24)	0.400	ตัน	21,408.06	8,554.66	4,900.00	1,958.04	10,512.70	
	- RB ขนาด 9 มม. (ดูภาพ SR 24)	0.593	ตัน	21,564.49	12,783.43	4,900.00	2,904.72	15,688.15	
	- ลวดผูกเหล็ก	3.00	กก.	51.40	154.20	-	-	154.20	
6	งานไม้แบบ+คร่าประกอบ (คิด 25%)	68.51	ตร.ม.	195.10	13,365.96	144.00	9,865.44	23,231.40	
7	ท่อ พีวีซี รัศมี 8.5 ขนาดเส้นผ่าศูนย์กลาง 1.5"	10.00	เมตร	30.00	300.00	-	-	300.00	
				ค่าวัสดุ	82,192.88	ค่าแรงงาน	28,708.20	110,901.08	
				รวมเงินหมวดงานต้นทุน					
				หนึ่งแสนหนึ่งหมื่นเก้าร้อยเอ็ดบาทแปดสตางค์					

***หมายเหตุ

- ค่าแรงจาก ราคาน้ำมันเชื้อเพลิง ไซตา ที่ อำเภอเมือง 29.00 - 29.99 บาท/ลิตร

- ราคาวัสดุก่อสร้าง ใช้ราคาวัสดุก่อสร้างพาณิชย์จังหวัดร้อยเอ็ดเดือน กุมภาพันธ์ 2569

- ราคาแรงงาน จาก บัญชีค่าแรงและค่าดำเนินการ สำหรับการถอดแบบและประมาณราคาก่อสร้าง ฉบับปรับปรุงเดือน พฤศจิกายน 2568

- รายการ ใด ที่หน่วยงานเข้ายื่นมีได้กำหนดไว้ ใช้ราคาจากหน่วยงานอื่นที่เกี่ยวข้อง หรือสืบราคาจากในท้องถิ่น

- ระยะเวลาดำเนินการประมาณ 60 วัน



บันทึกข้อความ

ส่วนราชการ เทศบาลตำบลผาน้ำย้อย อ.หนองพอก จ.ร้อยเอ็ด ๔๕๒๑๐
ที่ รอ ๘๓๕๐๓ / ๒๕๖๙ วันที่ ๕ พฤษภาคม พ.ศ.๒๕๖๙
เรื่อง รายงานการกำหนดราคากลาง โครงการก่อสร้างรางระบายน้ำคอนกรีตเสริมเหล็ก บ้านวังน้ำเย็น หมู่ที่ ๑๓

เรียน นายกเทศมนตรีตำบลผาน้ำย้อย

เรื่องเดิม

ตามที่ เทศบาลตำบลผาน้ำย้อยที่ /๒๕๖๙ ลงวันที่ ๑ พฤษภาคม ๒๕๖๙ เรื่อง แต่งตั้ง คณะกรรมการกำหนดราคากลางโครงการก่อสร้างรางระบายน้ำคอนกรีตเสริมเหล็ก บ้านวังน้ำเย็น หมู่ที่ ๑๓ ตำบล ผาน้ำย้อย อำเภอหนองพอก ขนาดปากบนกว้าง ๐.๕๐ เมตร พื้นล่างกว้าง ๐.๔๐ เมตร ลึก ๐.๔๐ เมตร หนา ๐.๐๘ เมตร ยาวรวม ๑๐๐ เมตร จุดดำเนินการ จากบ้านนายสมพงษ์ ชมลา ถึง บ้านนายทองมา สีสม จำนวนเงิน งบประมาณ ๑๔๖,๐๐๐.๐๐ บาท โดยตั้งจ่ายจากข้อบัญญัติงบประมาณรายจ่ายประจำปี ๒๕๖๙ แผนงาน อุตสาหกรรมและโยธา งานก่อสร้าง งบลงทุน หมวดค่าที่ดินและสิ่งก่อสร้าง ประเภทค่าก่อสร้างสิ่งสาธารณูปการ นั้น

ข้อเท็จจริง

บัดนี้ คณะกรรมการกำหนดราคากลาง ตามคำสั่งดังกล่าว ได้ดำเนินการกำหนดราคากลางแล้ว โดย พิจารณาจาก ระเบียบ กฎหมายหนังสือราชการอื่นๆ ที่เกี่ยวข้อง และตามแบบแปลนเทศบาลตำบลผาน้ำย้อย กำหนด และมีมติเป็นเอกฉันท์ สรุปราคากลางเป็นจำนวนทั้งสิ้น ทั้งสิ้น ๑๔๕,๑๘๐.๖๐ บาท (หนึ่งแสนสี่หมื่นห้าพัน หนึ่งร้อยแปดสิบบาทหกสิบสตางค์.) รายละเอียดตามเอกสาร แบบสรุปราคากลางงานก่อสร้างทาง สะพาน และท่อ เหลี่ยม ที่แนบมาพร้อมนี้

ข้อระเบียบ/ข้อกฎหมาย

๑. พระราชบัญญัติการจัดซื้อจัดจ้างและการบริหารพัสดุภาครัฐ พ.ศ. ๒๕๖๐
๒. ระเบียบกระทรวงการคลัง ว่าด้วยการจัดซื้อจัดจ้างและการบริหารพัสดุภาครัฐ พ.ศ. ๒๕๖๐
๓. ประกาศคณะกรรมการราคากลางและขึ้นทะเบียนผู้ประกอบการเรื่อง หลักเกณฑ์และวิธีการกำหนด ราคากลางงานก่อสร้าง ประกาศ ณวันที่ ๑๙ ตุลาคม ๒๕๖๐ (เพิ่มเติมถึงฉบับที่ ๕ ประกาศ ณ วันที่ ๖ กรกฎาคม ๒๕๖๕)
๔. หนังสือราชการอื่น ที่เกี่ยวข้อง

ข้อพิจารณา/ข้อเสนอแนะ

เห็นควรแจ้งให้ เจ้าหน้าที่ หัวหน้าเจ้าหน้าที่ และผู้อำนวยการกองคลัง ทราบ เพื่อดำเนินการจัดซื้อจัดจ้าง ตามระเบียบกระทรวงการคลังว่าด้วยการจัดซื้อจัดจ้าง และการบริหารพัสดุภาครัฐ พ.ศ. ๒๕๖๐ และ หนังสือ ราชการอื่นๆ ที่เกี่ยวข้องต่อไป

จึงเรียนมาเพื่อโปรดทราบและพิจารณาอนุมัติ...../-๒-

