



















๘ องค์การบริหารส่วนตำบลพาน้ำน้อย ตำบลพาน้ำน้อย อำเภอหนองพอก จังหวัดร้อยเอ็ด

โครงการขยายเขตระบบประปาภายในหมู่บ้าน หมู่ที่ 5 บ้านเหล่าขุมมัน ระยะทางยาว 209 เมตร


ตำบลพาน้ำน้อย อำเภอหนองพอก จังหวัดร้อยเอ็ด

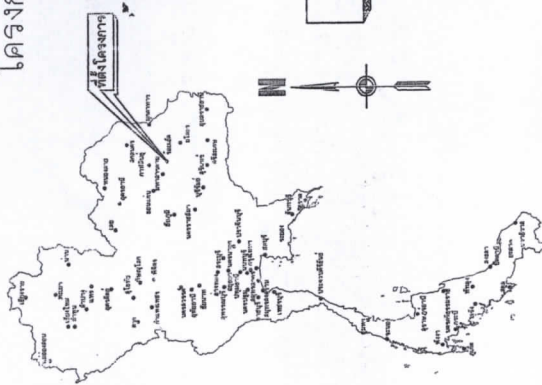

แผนที่ประเทศไทย

สัญลักษณ์

- ทางหลวงแผ่นดิน (ถนนทางหลวง)
- ทางหลวงชนบท (ถนนทางหลวงชนบท)
- ทางโครงการ ที่ปรึกษาบริษัท (กรมทางหลวงชนบท)
- แม่น้ำ, ลำคลอง
- หนองน้ำ, ไร่
- ภูเขา
- วัด, สุขา, โรงเรียน
- ที่ตั้ง อบต., อ.บ.บ

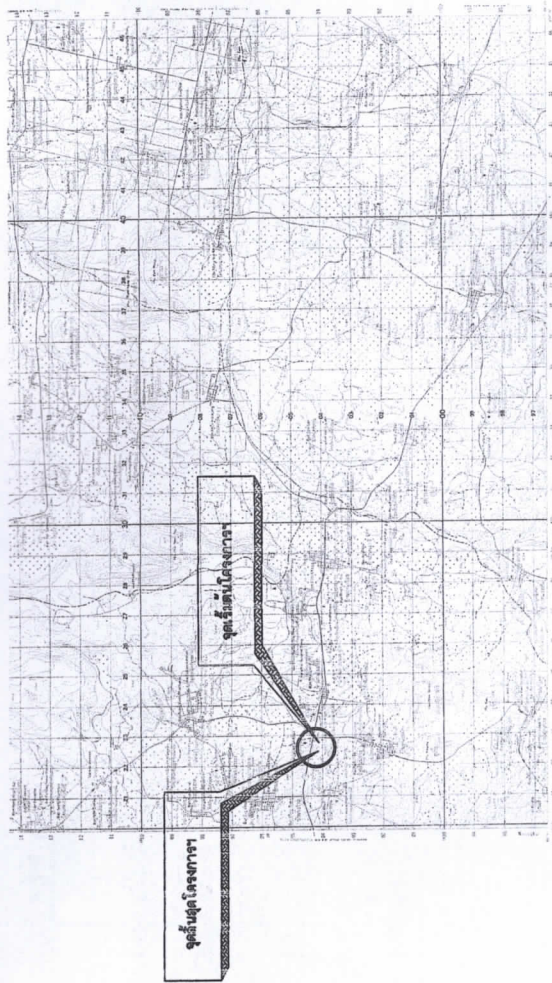

แผนที่ที่ ๖ ขย สารบัญระวางแผนที่

5841 IV	5841 I	-
5841 III	5841 II	-
5840 IV	5840 I	-

องค์การบริหารส่วนตำบลพาน้ำน้อย

ชื่อและตำแหน่ง: ด.ส.พ.น้อย อ.หนองพอก จ.ร้อยเอ็ด
เริ่มจากบ้านนาบพริชาติ แล้งวงศ์ ถึง บ้านนาบพริชน สมด้วย บ้านน้อยคำม็ก หมู่ 8

นายสุรัตน์ พลใจ

ผู้จัดทำแบบรายการ

แบบร่างที่ พด 7-10/2565






ครั้งที่
รายการแก้ไข

ผู้จัดทำแบบรายการ


นายสุรัตน์ พลใจ

มาตราส่วน N.T.S.

All the dimensions are based
on figures given. Do not
measure by scale.

ขนาด
พื้นที่


ระดับดินเดิม

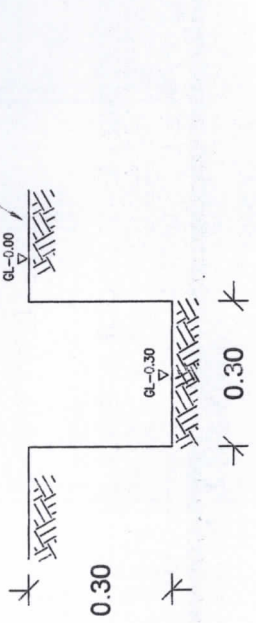

รูปตัดดินเขาดูขวางท่อ


Scale 1:25

ระดับดินเดิม

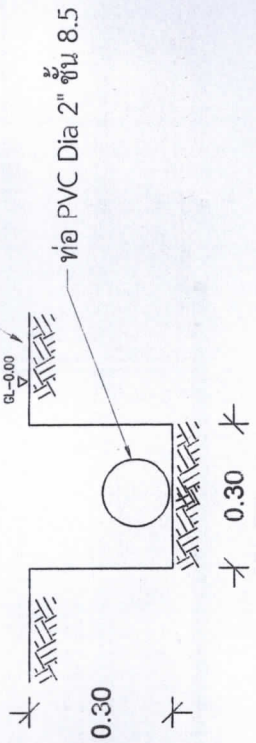


รูปตัดการวางท่อ

Scale 1:25

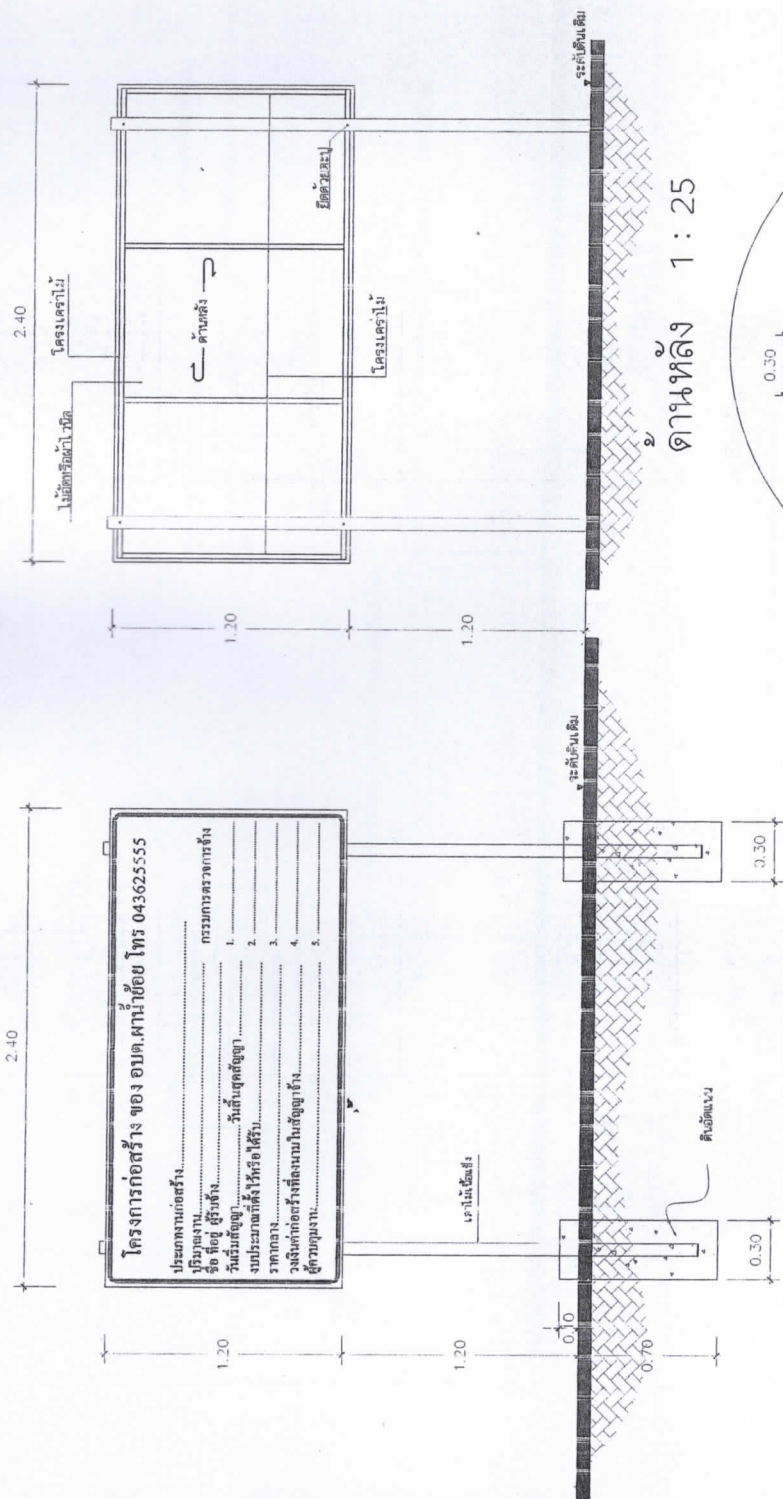

ด้านหลัง 1 : 25

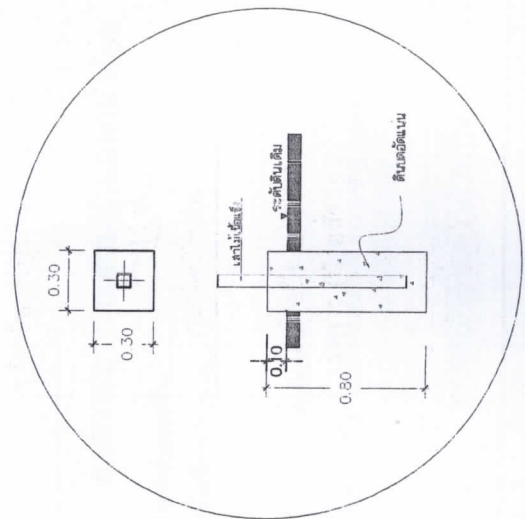

ด้านหน้า 1 : 25


ผู้จัดทำแบบรายการ

นายสุวิทย์ พลโรจน์

แบบป้ายประชาสัมพันธ์โครงการ (ป้ายชั่วคราว)

เนื่องจากกระยะต่าง ๆ ในแบบอาจคลาดเคลื่อนจากกระบวนการจัดทำที่ไม่อาจคาดหมายไว้ได้หรือด้วยเหตุอื่นใด ไม่ยึดถือระยะตามแบบแต่จะขึ้นอยู่กับการเป็นเหตุ หากมีการแก้ไขหรือเปลี่ยนแปลงใด ๆ ต้องแจ้งให้ทราบถึง หรือ วิศวกร ทราบก่อนดำเนินการใด ๆ ทุกครั้ง

				ผู้จัดทำแบบรูปรายการ
				นายสุรัตน์ พลโร
				แบบป้ายประชาสัมพันธ์โครงการ (ป้ายถาวร)

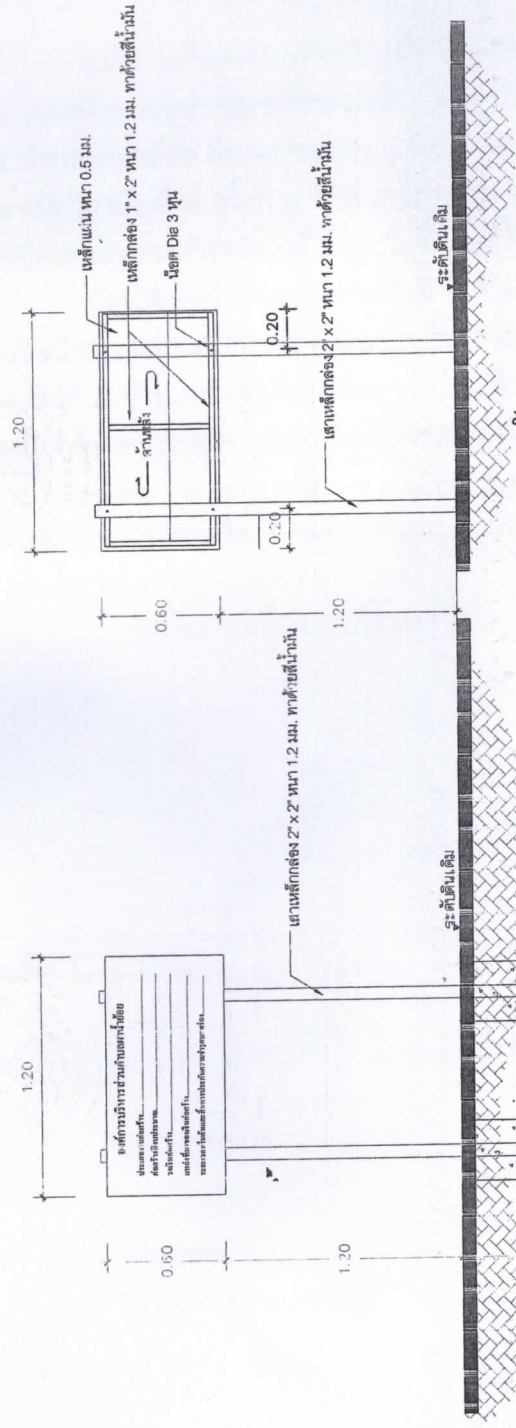

ด้านหลัง 1 : 25


- ประเภทงานก่อสร้าง.....
- ก่อสร้างงบประมาณ.....
- วงเงินก่อสร้าง.....
- แหล่งที่มาของเงินก่อสร้าง.....
- ระยะเวลาเริ่มต้นและสิ้นสุดการประกันความชำรุดบกพร่อง.....

รายละเอียดของความเป็นป้าย

รายละเอียดประกอบ

1. วัสดุ พื้นป้ายทาสีเขียวทึบลงด้วยสีน้ำมันไม่น้อยกว่า 2 รอบ
2. ตัวหนังสือสีขาว
3. ขนาดตัวหนังสือที่กำหนดตามความเหมาะสม
4. ขนาด กว้าง 0.60 เมตร ยาว 1.20 เมตร
5. แผ่นเหล็ก สังกะสี ขนาด กว้าง 0.60 เมตร ยาว 1.20 เมตร
6. หนนให้ผู้รับจ้างใช้วัสดุประเภทวัสดุหรือครุภัณฑ์ที่ใช้ในงานก่อสร้างเป็นพัสดุที่
 ผลัดภายในประเทศโดยต้องไม่น้อยกว่าร้อยละ 60 ของมูลค่าพัสดุที่จะใช้
 งานก่อสร้างทั้งหมดตามสัญญา และจัดทำแบบการให้พัสดุที่ใช้ในงานก่อสร้าง
 ทั้งหมดตามสัญญาจ้างภายใน 7 วันนับถัดจากวันที่ได้ลงนามในสัญญาจ้าง
7. กำหนดให้ผู้รับจ้างใช้เหล็กที่ผลิตภายในประเทศไม่น้อยกว่าร้อยละ 90 ของ
 ปริมาณเหล็กที่ต้องใช้ตามสัญญาจ้าง และจัดทำแบบการให้ปริมาณเหล็กที่ต้อง
 ใช้ในงานก่อสร้างทั้งหมดตามสัญญาจ้างภายใน 7 วันนับถัดจากวันที่ได้ลงนาม
 ในสัญญาจ้าง

ด้านหน้า 1 : 25



คำสั่งองค์การบริหารส่วนตำบลผาน้ำย้อย
ที่ ๔๑๐ / ๒๕๖๕
เรื่อง แต่งตั้งคณะกรรมการกำหนดราคากลาง

.....
เนื่องด้วยกองช่าง องค์การบริหารส่วนตำบลผาน้ำย้อย มีความประสงค์จะดำเนินการจัดจ้างโครงการ ตาม
รายงานการประชุมสภาองค์การบริหารส่วนตำบลผาน้ำย้อย สมัยวิสามัญ ครั้งที่ ๒ เมื่อวันที่ ๘ เดือน มิถุนายน
พ.ศ. ๒๕๖๕ ณ ห้องประชุมสภาองค์การบริหารส่วนตำบลผาน้ำย้อย โครงการขยายเขตระบบประปาภายในหมู่บ้าน บ้าน
เหล่าชุมมัน ระยะทางยาว ๒๐๙ เมตร ตำบลผาน้ำย้อย อำเภอหนองพอก จังหวัดร้อยเอ็ด งบประมาณ ๒๙,๒๑๕.-
บาท (สองหมื่นเก้าพันสองร้อยสิบห้าบาทถ้วน)

เพื่อให้การดำเนินการดังกล่าวไปด้วยความเรียบร้อย ถูกต้อง เหมาะสม เป็นไปตามระเบียบกระทรวงการคลังว่า
ด้วยการจัดซื้อจัดจ้างและการบริหารพัสดุภาครัฐ พ.ศ.๒๕๖๐ และอาศัยอำนาจตามพระราชบัญญัติการจัดซื้อจัดจ้างและ
การบริหารพัสดุภาครัฐ พ.ศ.๒๕๖๐ มาตรา ๓๕ แต่งตั้งคณะกรรมการกำหนดราคากลาง จึงขอแต่งตั้งคณะกรรมการตาม
ระเบียบที่เกี่ยวข้อง ดังต่อไปนี้

คณะกรรมการกำหนดราคากลาง (ตาม พรบ.มาตรา ๓๕)

- | | | | |
|--------------------------|---------|--------------------------|---------------|
| ๑. นายสุรัตน์ พลโรม | ตำแหน่ง | ผู้อำนวยการกองช่าง | ประธานกรรมการ |
| ๒. นายสุนันท์ อางญาทา | ตำแหน่ง | นายช่างไฟฟ้า | กรรมการ |
| ๓. นางสาวภคพร วงษ์ลาดพรม | ตำแหน่ง | ผู้ช่วยเจ้าพนักงานธุรการ | กรรมการ |

โดยมีหน้าที่กำหนดราคากลาง

ทั้งนี้ ตั้งแต่บัดนี้เป็นต้นไป

สั่ง ณ วันที่ ๑๖ เดือน สิงหาคม พ.ศ. ๒๕๖๕

ลงชื่อ.....

(นายฉลอง หาสนาม)

นายกองค์การบริหารส่วนตำบลผาน้ำย้อย

ชื่อโครงการ	ขยายเขตรบบประปาภายในหมู่บ้าน ระยะทางยาว 209 เมตร		
เจ้าของ	องค์การบริหารส่วนตำบลผาน้ำย้อย		
สถานที่ก่อสร้าง	บ้านเหล่าชุมชน หมู่ที่ 5 ตำบลผาน้ำย้อย อำเภอหนองพอก จังหวัดร้อยเอ็ด		
หน่วยงานออกแบบแปลนและรายการ	องค์การบริหารส่วนตำบลผาน้ำย้อย		
แบบเลขที่	-		
แบบ ปร.4 และ ปร.5	ที่แนบ	จำนวน	1 ชุด
ประมาณราคาเมื่อวันที่	25 สิงหาคม 2565		

ลำดับที่	รายการ	ค่าก่อสร้าง	หมายเหตุ
1	งานขยายเขตรบบประปา	26,530.04	
สรุป	รวมค่างานก่อสร้างเป็นเงินทั้งสิ้นทั้งโครงการ	26,530.04	
	ราคากลาง	26,530.04	
	ตัวอักษร	(สองหมื่นหกพันห้าร้อยสามสิบบาทสี่สตางค์)	

.....กรรมการกำหนดราคากลาง
(นางสาวภคพร วงษ์ลาดปร) ผู้ช่วยเจ้าพนักงานธุรการ

.....ประธานกรรมการกำหนดราคากลาง
(นายสุรัตน์ พลโพน) ผู้อำนวยการกองช่าง อบต.หนองพอก

.....กรรมการกำหนดราคากลาง
(นายสุนันท์ อาญาทา) นายช่างไฟฟ้าชำนาญงาน อบต.หนองพอก


.....ผู้เห็นชอบ
(นายฉลอง หาสนาม) นายกองค์การบริหารส่วนตำบล
วันที่ 29/08/65

แบบสรุปค่าก่อสร้าง

แบบ ปร.5 (อ)

ชื่อโครงการ	ขยายเขตรบบประปาภายในหมู่บ้าน ระยะทางยาว 209 เมตร
เจ้าของ	องค์การบริหารส่วนตำบลผาน้ำย้อย
สถานที่ก่อสร้าง	บ้านเหล่าชุมชน หมู่ที่ 5 ตำบลผาน้ำย้อย อำเภอหนองพอก จังหวัดร้อยเอ็ด
หน่วยงานออกแบบแปลนและรายการ	องค์การบริหารส่วนตำบลหนองพอก
แบบเลขที่	-
แบบ ปร.4 ที่แนบ	จำนวน หน้า
ประมาณราคาเมื่อวันที่	25 สิงหาคม 2565


ลำดับที่	รายการ	ค่างานต้นทุน	Factor F	ค่าก่อสร้าง	หมายเหตุ
1	ประเภทงานท่อเมนส่งน้ำ	20,320.19	1.3056	26,530.04	
	เงื่อนไขการใช้ตาราง Factor F				
	เงินจ่ายล่วงหน้า	0 %			
	เงินประกันผลงานหัก	0 %			
	ดอกเบี้ยเงินกู้	5 %			
	ภาษีมูลค่าเพิ่ม	7 %			
	รวมค่างานก่อสร้างเป็นเงินทั้งสิ้น			26,530.04	

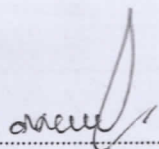

กรรมการกำหนดราคากลาง

(นางสาวภคพร วงษ์ลาดพรหม)


ผู้ช่วยเจ้าพนักงานธุรการ

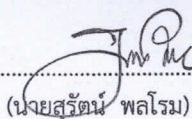

ประธานกรรมการกำหนดราคากลาง

(นายสุรัตน์ พลโรม)

ผู้อำนวยการกองช่าง อบต.หนองพอก

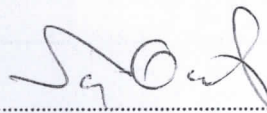

กรรมการกำหนดราคากลาง

(นายสุนันท์ อาญาทา)

นายช่างไฟฟ้าชำนาญงาน อบต.หนองพอก



ผู้เห็นชอบ


นายกองค์การบริหารส่วนตำบล

วันที่ 28/08/65

