












คำสั่งองค์การบริหารส่วนตำบลผาน้ำย้อย

ที่ ๒๙๖ / ๒๕๖๗

เรื่อง แต่งตั้งเจ้าหน้าที่/บุคคลจัดทำแบบรูปายการงานก่อสร้าง

.....
ด้วยองค์การบริหารส่วนตำบลผาน้ำย้อย มีความประสงค์จะดำเนินการจ้างเหมาโครงการก่อสร้างถนนแอสฟัลติกคอนกรีตทับถนน คสล. หมู่ที่ ๑๓ บ้านวังน้ำเย็น ตำบลผาน้ำย้อย อำเภอหนองพอก จังหวัดร้อยเอ็ด องค์การบริหารส่วนตำบลผาน้ำย้อยประจำปี พ.ศ.๒๕๖๗ จำนวน ๑ โครงการ นั้น

เพื่อให้การดำเนินการดังกล่าวไปด้วยความเรียบร้อย ถูกต้อง เหมาะสม เป็นไปตามระเบียบกระทรวงการคลังว่าด้วยการจัดซื้อจัดจ้างและการบริหารพัสดุภาครัฐ พ.ศ.๒๕๖๐ และอาศัยอำนาจตามพระราชบัญญัติการจัดซื้อจัดจ้างและการบริหารพัสดุภาครัฐ พ.ศ.๒๕๖๐ มาตรา ๓๕ แต่งตั้งเจ้าหน้าที่/บุคคลจัดทำแบบรูปายการงานก่อสร้าง จึงขอแต่งตั้งเจ้าหน้าที่/บุคคล ตามระเบียบที่เกี่ยวข้อง ดังต่อไปนี้

๑.เจ้าหน้าที่/บุคคลจัดทำแบบรูปายการงานก่อสร้าง

๑ นายสายัณต์ โสโพธิ์

ตำแหน่ง ผู้อำนวยการกองช่าง

ผู้จัดทำแบบรูปายการ

โดยมีหน้าที่กำหนดแบบรูปายการงานก่อสร้างโครงการก่อสร้างถนนแอสฟัลติกคอนกรีตทับถนน คสล. หมู่ที่ ๑๓ บ้านวังน้ำเย็น ตำบลผาน้ำย้อย อำเภอหนองพอก จังหวัดร้อยเอ็ด

ทั้งนี้ ตั้งแต่บัดนี้เป็นต้นไป

สั่ง ณ วันที่ ๒๓ เดือน กรกฎาคม พ.ศ. ๒๕๖๗

ลงชื่อ.....

(นายฉลอง หาสนาม)

นายกองค์การบริหารส่วนตำบลผาน้ำย้อย

แบบรูปรายการงานก่อสร้าง
โครงการก่อสร้างถนนแอสฟัลต์ติกคอนกรีตทับถนนคอนกรีตเสริมเหล็ก
หมู่ที่ ๑๓ บ้านวังน้ำเย็น ตำบลผาน้ำย้อย
อำเภอหนองพอก จังหวัดร้อยเอ็ด

๑. ความเป็นมาของโครงการ

ตามข้อบัญญัติงบประมาณรายจ่ายประจำปี ๒๕๖๗ และรายงานประชุมสภาองค์การบริหารส่วนตำบลผาน้ำย้อย สมัยสามัญ สมัยที่ ๒ ครั้งที่ ๑ เมื่อวันที่ ๒๔ เดือน มิถุนายน ๒๕๖๗ ได้มีมติอนุมัติเปลี่ยนแปลงคำชี้แจงโครงการก่อสร้างถนนแอสฟัลต์ติกคอนกรีตทับถนนคสล. หมู่ที่ ๑,๙ และหมู่ที่ ๑๓ งบประมาณ ๕๔๐,๓๐๐ บาท เป็นโครงการก่อสร้างถนนแอสฟัลต์ติกคอนกรีตทับถนนคอนกรีตเสริมเหล็ก หมู่ที่ ๑๓ บ้านวังน้ำเย็น ตำบลผาน้ำย้อย อำเภอหนองพอก จังหวัดร้อยเอ็ด งบประมาณ ๑๘๐,๐๐๐ บาท

๒. วัตถุประสงค์

๒.๑. เพื่อให้มีถนนที่ได้มาตรฐานใช้สัญจรได้สะดวกสบายและรวดเร็ว มีความปลอดภัยในชีวิตและทรัพย์สิน

๒.๒. เพื่ออำนวยความสะดวกในการขนส่งพืชผลทางการเกษตร/บรรเทาความเดือดร้อนแก่ประชาชน

๒.๓. เพื่อตอบสนองความต้องการของประชาชนในพื้นที่ดำเนินงานตามภารกิจตามอำนาจหน้าที่ และการบริหารงานขององค์การบริหารส่วนตำบลผาน้ำย้อย ให้เป็นไปอย่างมีประสิทธิภาพ

๓. ขอบเขตของงาน

โครงการก่อสร้างถนนแอสฟัลต์ติกคอนกรีตทับถนนคอนกรีตเสริมเหล็ก หมู่ที่ ๑๓ บ้านวังน้ำเย็น ตำบลผาน้ำย้อย อำเภอหนองพอก จังหวัดร้อยเอ็ด ขนาดผิวจราจรกว้าง ๔.๐๐ เมตร ยาว ๑๐๓.๐๐ เมตร หนาเฉลี่ย ๐.๐๔ เมตร หรือมีพื้นที่ผิวไม่น้อยกว่า ๔๑๒.๐๐ ตารางเมตร พร้อมป้ายโครงการ จำนวน ๑ ป้าย งบประมาณ ๑๘๐,๐๐๐ บาท (ตามแบบมาตรฐานงานทางสำหรับองค์กรปกครองส่วนท้องถิ่น ทล.๗-๒๐๑) โดยเริ่มจาก เส้นทางระหว่างบ้านนางจันทร์ มาลี ไปทางบ้านนางเพียรจิต แก้วศรีนวม

๔. ระยะเวลาดำเนินงาน

ดำเนินการก่อสร้างแล้วเสร็จภายใน ๖๐ วัน นับถัดจากวันที่ลงนามในสัญญา

๕. ค่าปรับ

ในกรณี ผู้รับจ้างส่งมอบงานล่าช้ากว่ากำหนด ระยะเวลาที่ระบุไว้ในใบสั่งจ้างก็ตีหรือผู้ว่าจ้างใช้สิทธิบอกเลิกตามข้อตกลงใบสั่งจ้าง เมื่อพ้นระยะเวลาส่งมอบงานจ้างที่กำหนดไว้ในใบสั่งจ้าง ผู้รับจ้างยินยอมให้ผู้ว่าจ้างปรับในอัตราร้อยละ ๐.๒๕ ของราคาใบสั่งจ้างในครั้งนั้น แต่ต้องไม่ต่ำกว่าวันละ ๑๐๐ บาท

๖. การรับประกัน

ผู้รับจ้างต้องรับประกันการชำรุดและเสียหายจากการใช้งานตามที่ระบุในแบบและรายละเอียดที่ได้เสนอมาทั้งหมด เป็นเวลาระยะ ๒ ปี โดยผู้รับจ้างต้องเสนอรายละเอียดขอบเขตการรับประกันมาด้วยในของข้อเสนอทั้งหมดทางด้านเทคนิค

๗. วงเงินงบประมาณ

ราคาก่อสร้างในครั้งนี้ จำนวน ๑๘๐,๐๐๐ บาท

๘. ผู้ควบคุมงาน

วิศวกร-โยธา (ถ้ามี)

๙. ตามหนังสือคณะกรรมการวินิจฉัยปัญหาการจัดซื้อจัดจ้างและการบริหารพัสดุภาครัฐ (วพฐ.)

ตามหนังสือคณะกรรมการวินิจฉัยปัญหาการจัดซื้อจัดจ้างและการบริหารพัสดุภาครัฐ ที่

กค (กวจ) ๐๔๐๕.๒/วพฐ ๓๑ มกราคม ๒๕๖๕ เรื่องอนุมัติยกเว้นและกำหนดแนวทางการปฏิบัติตามกฎกระทรวงกำหนดพัสดุและวิธีการจัดซื้อจัดจ้างที่พัสดุดังกล่าวต้องการส่งเสริมหรือสนับสนุน (ฉบับที่

การจัดจ้างก่อสร้าง

๙.๑. คู่สัญญาต้องใช้วัสดุประเภทวัสดุหรือครุภัณฑ์ที่จะใช้ในงานก่อสร้างเป็นวัสดุที่ผลิตภายในประเทศ โดยต้องใช้ไม่น้อยกว่าร้อยละ ๖๐ ของมูลค่าวัสดุที่จะใช้ในงานก่อสร้างทั้งหมดตามสัญญา

๙.๒. คู่สัญญาจะต้องจัดทำแผนการใช้วัสดุที่ผลิตในประเทศภายในเวลา ๓๐ วัน นับถัดจากวันที่ได้ลงนามสัญญา เพื่อให้คณะกรรมการตรวจรับวัสดุพิจารณาต่อไป

๙.๓. การตรวจรับวัสดุ สำหรับการจัดซื้อจัดจ้าง

๙.๓.๑. ให้คณะกรรมการตรวจรับวัสดุตรวจสอบว่าวัสดุที่ส่งมอบเป็นวัสดุที่ผลิตภายในประเทศตามเงื่อนไขที่กำหนดไว้ในสัญญา

๙.๓.๒ การตรวจสอบวัสดุที่ผลิตภายในประเทศ สามารถดำเนินการดังนี้

(๑) กรณีที่เป็นวัสดุที่ผลิตภายในประเทศที่ได้รับการรับรองจากสภาอุตสาหกรรมแห่งประเทศไทย ให้ตรวจสอบรายการวัสดุที่ได้รับการรับรองและออกเครื่องหมายการค้าที่ผลิตในประเทศไทย (Made in Thailand) จากสภาอุตสาหกรรมแห่งประเทศไทย

(๒) กรณีที่เป็นวัสดุที่ไม่ใช่รายการวัสดุตาม (๑) ให้ตรวจสอบจากข้อมูลที่ปรากฏบนฉลากของสินค้าที่ติดบนบรรจุภัณฑ์ของสินค้า

๑๐. ใช้สูตรการปรับค่า K ดังนี้

การปรับราคาค่างานก่อสร้าง ตามเงื่อนไข หลักเกณฑ์ สูตรและวิธีการคำนวณที่ใช้กับสัญญาแบบปรับราคาได้ตามมติคณะรัฐมนตรี เมื่อวันที่ ๒๒ สิงหาคม ๒๕๓๒ เรื่องการพิจารณาช่วยเหลือผู้ประกอบการอาชีพงานก่อสร้าง ตามหนังสือสำนักเลขาธิการคณะรัฐมนตรี ที่ นร ๐๒๐๓/ว๑๐๙ ลงวันที่ ๒๔ สิงหาคม ๒๕๓๒ ในการพิจารณาเพิ่มหรือลดลงราคางานจ้างเหมาก่อสร้างให้คำนวณตามสูตร ดังนี้

$P = (P_o) \times (K)$ กำหนดให้

P = ราคาค่างานต่อหน่วยหรือราคาค่างานเป็นงวดที่จะต้องจ่ายให้กับผู้รับจ้าง

Po = ราคางานต่อหน่วยที่ผู้รับจ้างประมูลได้หรือราคาค่างานเป็นงวดซึ่งระบุไว้ในสัญญาแล้วแต่

กรณี

K = ESCALATION FACTOR หัก ๔% เมื่อต้องการเพิ่มค่างานหรือบวกเพิ่ม ๔% เมื่อต้องการเรียกค่างานคืน

ค่า K แบบปรับราคาได้

งานผิวทาง AC, PM $K_{๓.๓} = ๐.๓๐ + ๐.๑๐ * Mt/Mo + ๐.๔๐ * At/Ao + ๐.๑๐ * Et/Eo + ๐.๑๐ * Ft/Fo$

๑๑. หน่วยงานที่รับผิดชอบดำเนินการ

กองช่าง องค์การบริหารส่วนตำบลผาน้ำย้อย

๑๒. เกณฑ์การพิจารณาคัดเลือกข้อเสนอ คือ เกณฑ์ราคา

(ลงชื่อ).....ผู้จัดทำแบบรูปรายการ
(นายสายันต์ โสโพธิ์)

(ลงชื่อ).....
(นายธูปนพงศ์ แสงใสแก้ว)

รองปลัดองค์การบริหารส่วนตำบล รักษาราชการแทน
ปลัดองค์การบริหารส่วนตำบลผาน้ำย้อย

(ลงชื่อ).....
(นายฉลอง หาสนาม)

นายกองค์การบริหารส่วนตำบลผาน้ำย้อย



องค์การบริหารส่วนตำบลพนาสัย อำเภอหนองพอก จังหวัดร้อยเอ็ด
โครงการก่อสร้างถนนแอสฟัลติกคอนกรีตทับถนนคอนกรีต หมู่ที่ 13 บ้านวังน้ำเย็น

สถานที่ก่อสร้าง


เริ่มจากเส้นทางระหว่างบ้านนางจันทร์ มาดี ไปทางบ้านนางเพียรจิต แก้วศรีงาม
ตำบลพนาสัย อำเภอหนองพอก จังหวัดร้อยเอ็ด

ปริมาณงาน

ผิวจราจรกว้าง 4.00 ม. ยาว 103.00 ม. หน้าเฉลี่ย 0.04 ม. หรือพื้นที่ผิวไม่น้อยกว่า

412.00 ตร.ม.


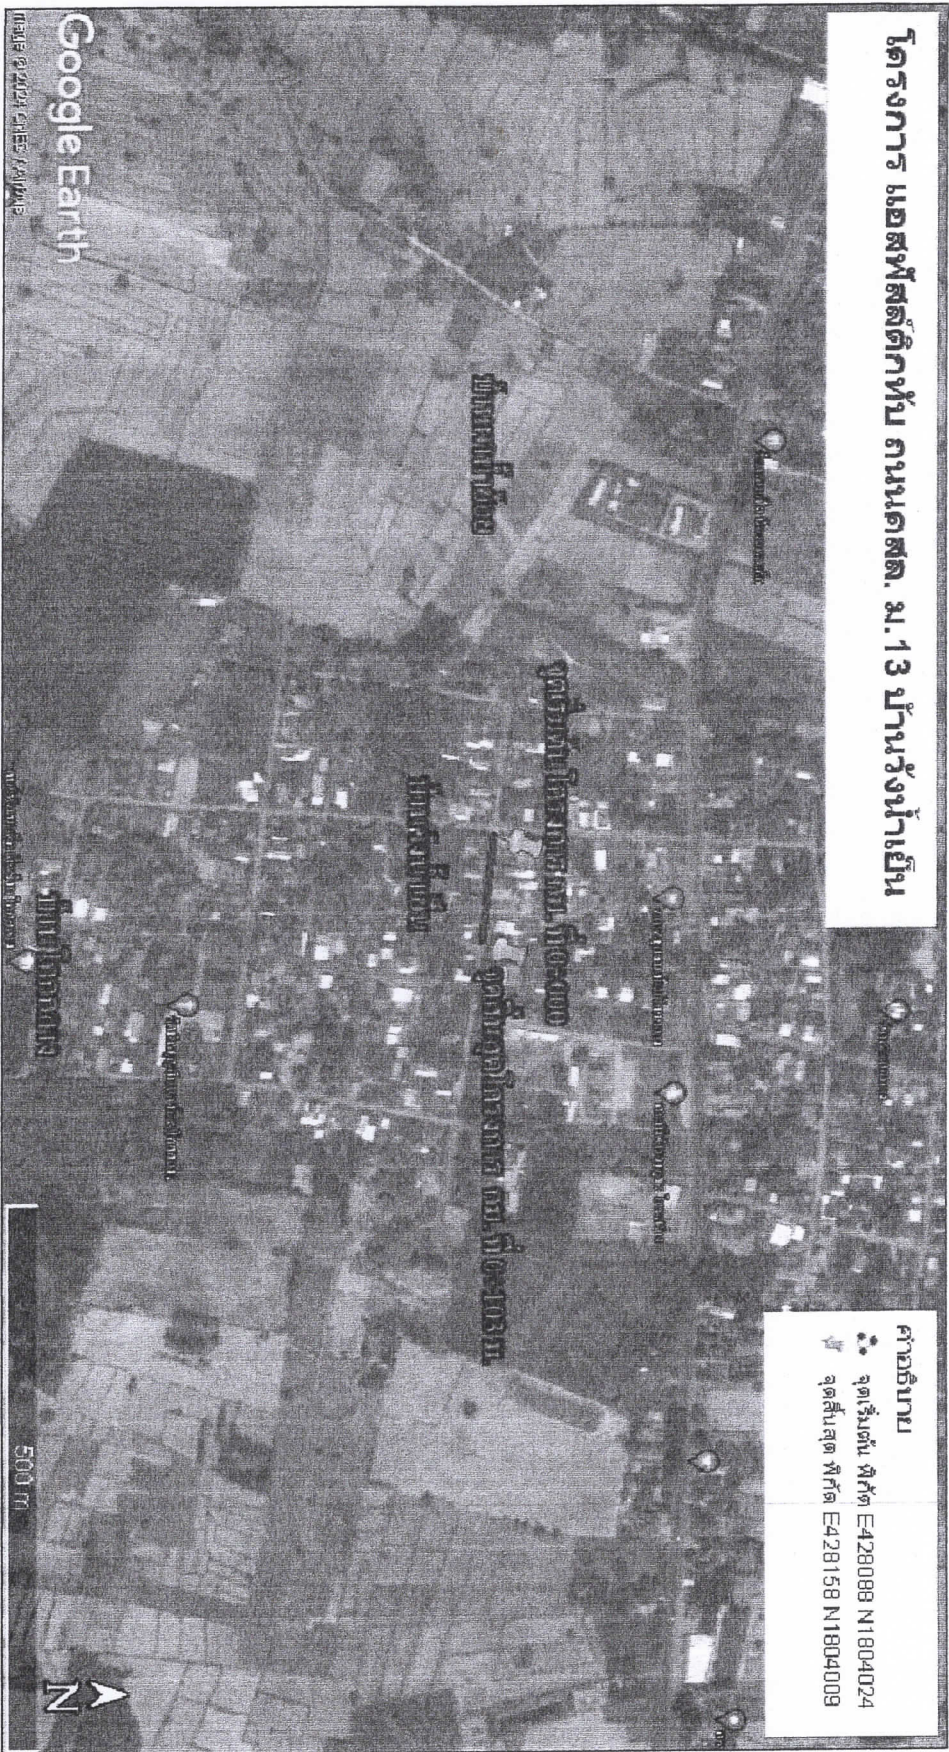

คำอธิบาย

จุดเริ่มต้น พิกัด E428088 N1604024
จุดสิ้นสุด พิกัด E428158 N1804009



























ผังบริเวณก่อสร้าง
NOT TO SCALE

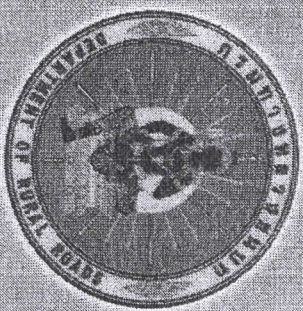

แบบมาตรฐาน สำหรับ สำนักงาน ก.ร.บ.

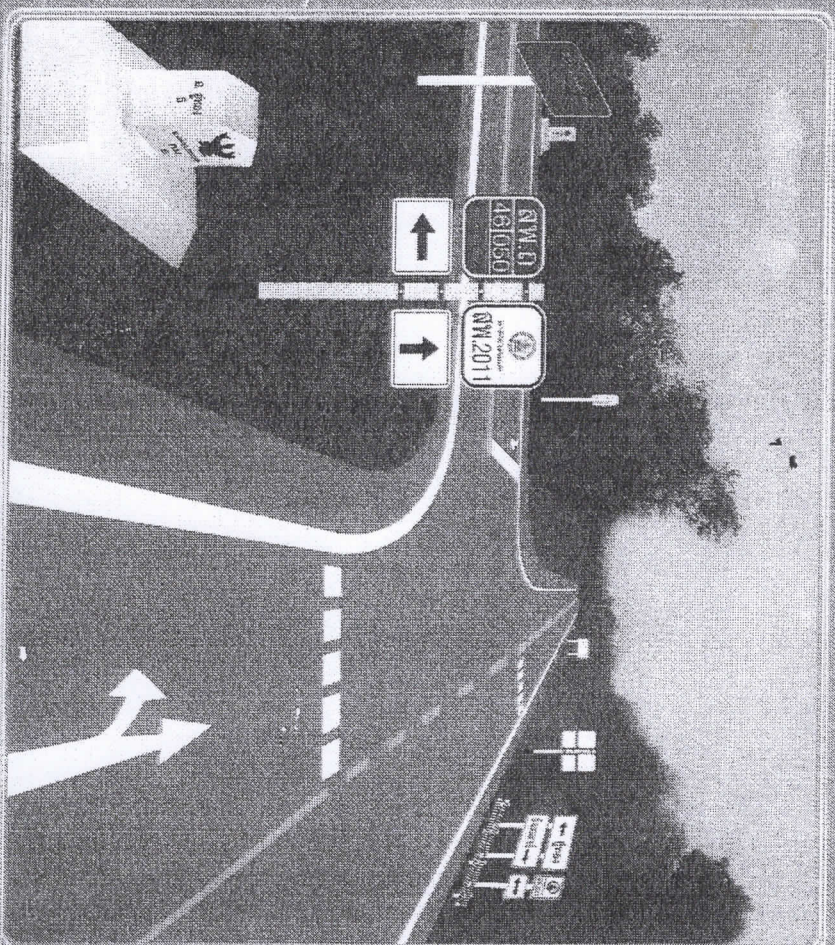

แบบมาตรฐาน

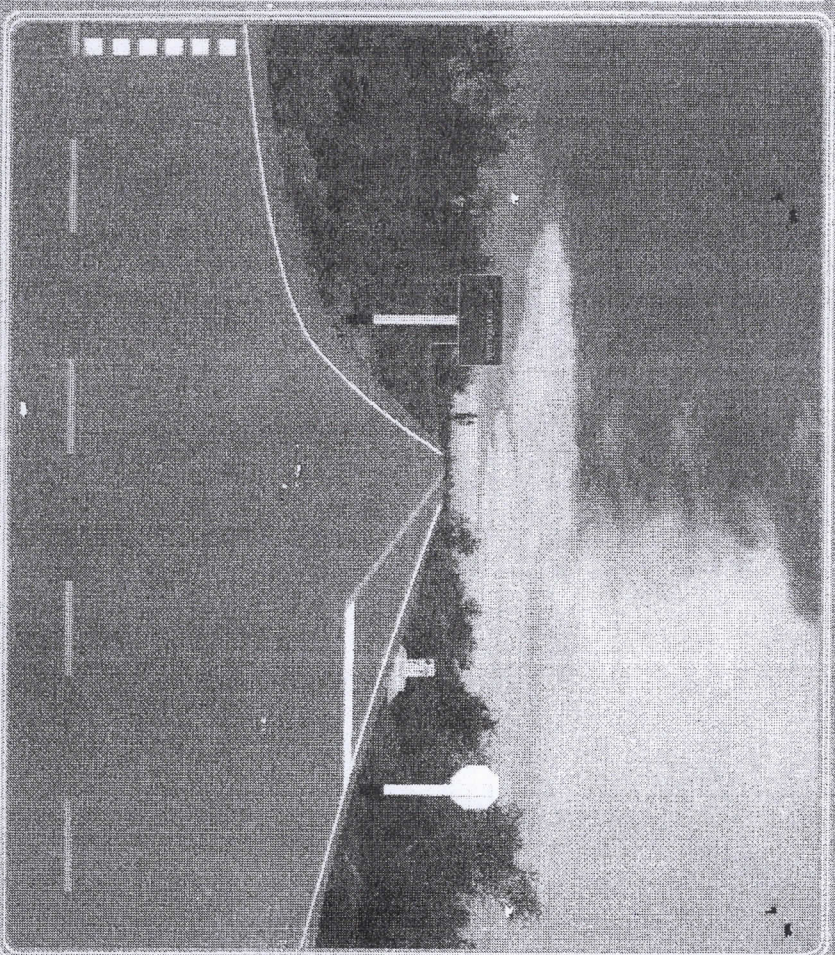


แบบมาตรฐาน

ข้อกำหนดงานแก้ไขผิวผิวทางและพื้นทางเดิม


1. งานซ่อมผิวทางเดิม (DEEP PATCH)

เป็นการซ่อมแซมแก้ไขผิวผิวทางที่ไม่แข็งแรง (SOFT) หมายถึง งานซ่อมชั้นพื้นทางในบริเวณที่ชั้นผิวผิวเดิมชำรุดเสียหาย (SOFT SPOT) และไม่สามารถรับน้ำหนักบรรทุกได้ ต้องนำเอาผิวผิวเดิมที่ชำรุดเสียหาย แล้วเปลี่ยนวัสดุใหม่ที่มีคุณภาพเหมาะสม แล้วทำการบดทับให้เข้ากันและมีความแน่นตามที่กำหนด


วิธีการก่อสร้าง

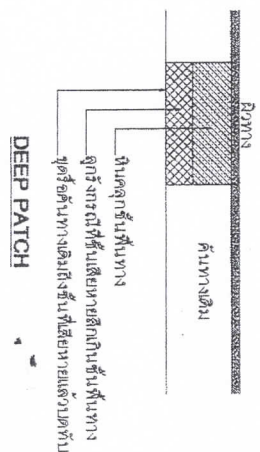

DEEP PATCH

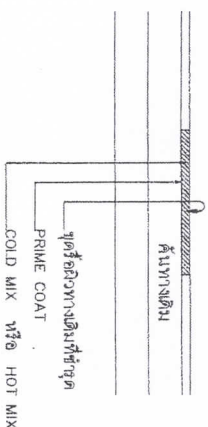

SKIN PATCH

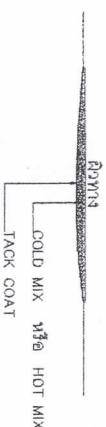

LEVELLING





บันทึกข้อความ

ส่วนราชการ กองคลัง องค์การบริหารส่วนตำบลผาน้ำย้อย

ที่.....รอ ๘๓๕๐๓/๒๓๕

วันที่ ๑๔ เดือน สิงหาคม พ.ศ. ๒๕๖๗

เรื่อง ขออนุมัติแต่งตั้งคณะกรรมการกำหนดราคากลาง

เรียน นายกองค์การบริหารส่วนตำบลผาน้ำย้อย

๑.ต้นเรื่อง

ตามข้อบัญญัติองค์การบริหารส่วนตำบลผาน้ำย้อย ปีงบประมาณ ๒๕๖๗ และรายงานประชุมสภาองค์การบริหารส่วนตำบลผาน้ำย้อย สมัยสามัญ สมัยที่ ๒ ครั้งที่ ๑ เมื่อวันที่ ๒๔ เดือน มิถุนายน ๒๕๖๗ ได้มีมติอนุมัติเปลี่ยนแปลง คำชี้แจง โครงการก่อสร้างถนนแอสฟัลติกคอนกรีตทับถนนคสล. หมู่ที่ ๑,๘และหมู่ที่ ๑๓ งบประมาณ ๕๔๐,๓๐๐ บาท เป็นโครงการก่อสร้างถนนฟัลติกคอนกรีตทับถนนคอนกรีตเสริมเหล็ก หมู่ที่ ๑๓ บ้านวังน้ำเย็น ตำบลผาน้ำย้อย อำเภอหนองพอก จังหวัดร้อยเอ็ด งบประมาณ ๑๘๐,๐๐๐ บาท นั้น

๒.ข้อเท็จจริง

ด้วยกองช่างองค์การบริหารส่วนตำบลผาน้ำย้อย จะดำเนินการจัดซื้อ/จัดจ้าง โครงการก่อสร้างถนนแอสฟัลติกคอนกรีตทับถนนคอนกรีตเสริมเหล็ก หมู่ที่ ๑๓ บ้านวังน้ำเย็น ตำบลผาน้ำย้อย อำเภอหนองพอก จังหวัดร้อยเอ็ด และตามความในระเบียบกระทรวงการคลังว่าด้วยการจัดซื้อ/จัดจ้าง และการบริหารพัสดุภาครัฐ พ.ศ. ๒๕๖๐ ดังนั้นเพื่อการปฏิบัติระเบียบกระทรวงการคลังว่าด้วยการจัดซื้อ/จัดจ้างและการบริหารพัสดุภาครัฐ พ.ศ. ๒๕๖๐ จึงขออนุมัติแต่งตั้งเจ้าหน้าที่เพื่อกำหนดราคากลางงานก่อสร้างดังนี้

- | | | |
|------------------------|--|---------------|
| ๑ นายสายันต์ โสโพธิ์ | ตำแหน่ง ผู้อำนวยการกองช่าง | ประธานกรรมการ |
| ๒ นางยุรัตน์ จันทรา | ตำแหน่ง นักวิชาการเงินและบัญชีชำนาญการ | กรรมการ |
| ๓ นางสาวต้นหยง ประชาชู | ตำแหน่ง เจ้าพนักงานธุรการชำนาญงาน | กรรมการ |

๓.ข้อระเบียบ/ข้อกฎหมาย

๓.๑ พระราชบัญญัติการจัดซื้อจัดจ้างและการบริหารพัสดุภาครัฐ พ.ศ. ๒๕๖๐

๓.๒ ระเบียบกระทรวงการคลังว่าด้วยการจัดซื้อจัดจ้างและการบริหารพัสดุภาครัฐ พ.ศ. ๒๕๖๐

๔.ข้อเสนอ

จึงเรียนมาเพื่อโปรดพิจารณา หากอนุมัติโปรดลงนามคำสั่งที่เสนอมาพร้อมนี้

(ลงชื่อ).....

(นายสายันต์ โสโพธิ์)

ผู้อำนวยการกองช่าง

(ลงชื่อ).....

(นายธูปนพงศ์ แสงใสแก้ว)

รองปลัดองค์การบริหารส่วนตำบล รักษาราชการแทน

ปลัดองค์การบริหารส่วนตำบลผาน้ำย้อย

(☒) อนุมัติ

(☐) ไม่อนุมัติ

(ลงชื่อ).....

(นายฉลอง หาสนาม)

นายกองค์การบริหารส่วนตำบลผาน้ำย้อย



คำสั่งองค์การบริหารส่วนตำบลผาน้ำย้อย
ที่ ๗๒๔ ๒๕๖๗
เรื่อง แต่งตั้งคณะกรรมการกำหนดราคากลาง

ด้วยองค์การบริหารส่วนตำบลผาน้ำย้อย มีความประสงค์จะดำเนินการจ้างเหมาโครงการก่อสร้างถนนแอสฟัลต์ติกคอนกรีตทับถนนคอนกรีตเสริมเหล็ก หมู่ที่ ๑๓ บ้านวังน้ำเย็น ตำบลผาน้ำย้อย อำเภอหนองพอก จังหวัดร้อยเอ็ดตามข้อบัญญัติงบประมาณองค์การบริหารส่วนตำบลผาน้ำย้อยประจำปี พ.ศ.๒๕๖๗ จำนวน ๑ โครงการ นั้น

เพื่อให้การดำเนินการดังกล่าวไปด้วยความเรียบร้อย ถูกต้อง เหมาะสม เป็นไปตามระเบียบกระทรวงการคลังว่าด้วยการจัดซื้อจัดจ้างและการบริหารพัสดุภาครัฐ พ.ศ.๒๕๖๐ และอาศัยอำนาจตามพระราชบัญญัติการจัดซื้อจัดจ้างและการบริหารพัสดุภาครัฐ พ.ศ.๒๕๖๐ มาตรา ๓๕ แต่งตั้งคณะกรรมการกำหนดราคากลาง จึงขอแต่งตั้งคณะกรรมการตามระเบียบที่เกี่ยวข้อง ดังต่อไปนี้

คณะกรรมการกำหนดราคากลาง ประกอบด้วย

- | | | |
|------------------------|--|---------------|
| ๑ นายสายัณต์ โสโพนธ์ | ตำแหน่ง ผู้อำนวยการกองช่าง | ประธานกรรมการ |
| ๒ นางยุรฉัตร จันทรา | ตำแหน่ง นักวิชาการเงินและบัญชีชำนาญการ | กรรมการ |
| ๓ นางสาวต้นหยง ประชาชู | ตำแหน่ง เจ้าพนักงานธุรการชำนาญงาน | กรรมการ |

โดยมีหน้าที่กำหนดราคากลาง โครงการก่อสร้างถนนแอสฟัลต์ติกคอนกรีตทับถนนคอนกรีตเสริมเหล็ก หมู่ที่ ๑๓ บ้านวังน้ำเย็น ตำบลผาน้ำย้อย อำเภอหนองพอก จังหวัดร้อยเอ็ด

ทั้งนี้ ตั้งแต่บัดนี้เป็นต้นไป

สั่ง ณ วันที่ ๑๔ เดือน สิงหาคม พ.ศ. ๒๕๖๗

ลงชื่อ.....

(นายฉลอง หาสนาม)

นายกองค์การบริหารส่วนตำบลผาน้ำย้อย

แบบสรุปราคาค่าก่อสร้างทาง สะพาน และท่อเหลี่ยม

ชื่อโครงการ / งานก่อสร้าง ก่อสร้างถนนแอสฟัลต์คอนกรีตทับถนนคอนกรีต หมู่ที่ 13 บ้านวังน้ำเย็น
 สถานที่ก่อสร้าง เริ่มจากเส้นทางระหว่างบ้านางจันทร์ มาลี ไปทางบ้านนางเพียรจิต แก้วศรีนวม ตำบลผาน้ำย้อย อำเภอหนองพอก จังหวัดร้อยเอ็ด
 หน่วยงานเจ้าของโครงการ องค์การบริหารส่วนตำบลผาน้ำย้อย
 แบบเลขที่ ทด-7-201/2567
 ประมาณราคาเมื่อวันที่ 28 สิงหาคม 2567
 ปริมาณงาน

ผิวจราจรกว้าง 4.00 ม. ยาว 103.00 ม. หนาเฉลี่ย 0.04 ม. หรือพื้นที่ผิวจราจร/ไหล่ทางไม่น้อยกว่า 412.00 ตร.ม.

พร้อมป้ายโครงการจำนวน 1 ป้าย

ลำดับ	รายการ	รวมค่างานก่อสร้าง	หมายเหตุ
1	ค่างานต้นทุนงานทาง	179,029.91	Factor F - เงินล่วงหน้าจ่าย 0% - เงินประกันผลงานหัก 0% - ดอกเบี้ยเงินกู้ 7% - ค่าภาษีมูลค่าเพิ่ม 7% - พื้นที่ ปกติ
สรุป	รวมเป็นราคาค่าก่อสร้างประมาณ	179,029.91	
	คิดเป็นราคาเพียง (หนึ่งแสนเจ็ดหมื่นเก้าพันบาทถ้วน)	179,000.00	

ระยะทางดำเนินการ 0.103 กม.
 เฉลี่ยราคา กม.ละ 1,737,864.08 บาท

..... ประธานกรรมการ
 (นายสายันต์ โสโพธิ์)

นักวิชาการเงินและบัญชีชำนาญการ

..... กรรมการ
 (นายยุธิตร์ จันทรา)

นักวิชาการเงินและบัญชีชำนาญการ

..... กรรมการ
 (นางสาวต้นหยง ประชาชู)

เจ้าพนักงานธุรการชำนาญงาน

..... เห็นชอบ
 (นายสุปนพงศ์ แสงใสแก้ว)

รองปลัดองค์การบริหารส่วนตำบลผาน้ำย้อย รักษาการแทน
 ปลัดองค์การบริหารส่วนตำบล

..... อนุมัติ
 (นายฉลอง ทาสนาม)

นายกองค์การบริหารส่วนตำบลผาน้ำย้อย

แบบสรุปราคาค่าก่อสร้างทาง สะพาน และท่อเหลี่ยม

ชื่อโครงการ / งานก่อสร้าง ก่อสร้างถนนแอสฟัลต์คอนกรีตทับถนนคอนกรีต หมู่ที่ 13 บ้านวังน้ำเย็น

สถานที่ก่อสร้าง เริ่มจากเส้นทางระหว่างบ้านางจันทร์ มาลี ไปทางบ้านางเพียรจิต แก้วศรีนวม ตำบลผาน้ำย้อย อำเภอหนองพอก จังหวัดร้อยเอ็ด

หน่วยงานเจ้าของโครงการ องค์การบริหารส่วนตำบลผาน้ำย้อย

แบบเลขที่ ทด-7-201/2567

ประมาณราคาโดย นายสายนต์ โลโซ่ ผู้อำนวยการกองช่าง

เมื่อวันที่

28 สิงหาคม 2567

ลำดับ	รายการ	หน่วย	ปริมาณ	ราคาต่อหน่วย	ราคาทุน	Factor F	ราคาต่อหน่วย X FF	ราคากลาง
1	งานรื้อโครงสร้างถนนเดิม							
	1.1 งานรื้อผิวลาดยางเดิม	ตร.ม.	-					
	1.2 งานรื้อผิวคอนกรีตเดิม	ตร.ม.	-					
	1.3 งานขุดซ่อมผิวทางเดิม (Deep Patch)	ตร.ม.	-					
	1.4 งานปะซ่อมผิวทางเดิม (Skin Patch)	ตร.ม.	-					
2	งานดิน							
	2.1 งานถางป่าและขุดตอ (ไม่มี)	ตร.ม.						
	2.2	ตร.ม.						
	2.3 งานตัดดินคันทาง	ลบ.ม.						
	2.4 งานดินถมคันทาง บดอัดแน่น	ลบ.ม.						
	2.5 งานวัสดุคัดเลือก (ลูกรัง) บดอัดแน่น หนา ๕ ซม.	ลบ.ม.						
3	งานรองพื้นทาง และพื้นทาง							
	3.1 งานรองพื้นทางลูกรัง บดอัดแน่น หนา 0 ซม.	ลบ.ม.	-					
	3.2 งานพื้นทางหินคลุก บดอัดแน่น หนา 0 ซม.	ลบ.ม.	-					
	3.3	ตร.ม.						
4	งานผิวทาง							
	4.1 งานไพรม์โค้ต (Prime Coat)	ตร.ม.	-					
	4.2 งานแทคโค้ต (Tack Coat)	ตร.ม.	412.00	16.74	6,896.88	1.3642	22.84	9,408.72
	4.3 งานแอสฟัลต์คอนกรีต (Asphaltic Concrete) (ปูบน Prime Coat หนา 4 ซม.)	ตร.ม.	-					
	4.4 งานแอสฟัลต์คอนกรีต (Asphaltic Concrete) (ปูบน Tack Coat หนา 4 ซม.)	ตร.ม.	412.00	286.19	117,910.28	1.3642	390.42	160,853.20
5	งานผิวไหล่ทาง							
	5.1 งานไพรม์โค้ต (Prime Coat)	ตร.ม.	-					
	5.2 งานแทคโค้ต (Tack Coat)	ตร.ม.	-					
	5.3 งานแอสฟัลต์คอนกรีต (Asphaltic Concrete) (ปูบน Prime Coat หนา 4 ซม.)	ตร.ม.	-					
	5.4 งานแอสฟัลต์คอนกรีต (Asphaltic Concrete) (ปูบน Tack Coat หนา 4 ซม.)	ตร.ม.	-					
6	งานตีเส้นจราจร							
	6.1 งานตีเส้น ThermoPlastic Paint (สีเหลือง)	ตร.ม.	4.12	260.00	1,071.20	1.3642	354.69	1,461.33
	6.2 งานตีเส้น ThermoPlastic Paint (สีขาว)	ตร.ม.	20.60	260.00	5,356.00	1.3642	354.69	7,306.66
7	งานทอกลมคอนกรีตเสริมเหล็ก							
	7.1 ขนาด ๑๐ 0.30 ม. ชั้น 3	ม.						
	7.2 ขนาด ๑๐ 0.40 ม. ชั้น 3	ม.						
	7.3 ขนาด ๑๐ 0.60 ม. ชั้น 3	ม.						
	7.4 ขนาด ๑๐ 0.80 ม. ชั้น 3	ม.						
	7.5 ขนาด ๑๐ 1.00 ม. ชั้น 3	ม.						

ลำดับ	รายการ	หน่วย	ปริมาณ	ราคาต่อหน่วย	ราคาทุน	Factor F	ราคาต่อหน่วย X FF	ราคากลาง
8	งานกำแพงปากท่อคอนกรีตเสริมเหล็ก							
	8.1 สำหรับท่อกลม ค.ส.ล. ขนาด ๑ 0.60 ม. 1 แถว	แห่ง						
	8.2 สำหรับท่อกลม ค.ส.ล. ขนาด ๑ 0.60 ม. 2 แถว	แห่ง						
	8.3 สำหรับท่อกลม ค.ส.ล. ขนาด ๑ 0.60 ม. 3 แถว	แห่ง						
	8.4 สำหรับท่อกลม ค.ส.ล. ขนาด ๑ 0.80 ม. 1 แถว	แห่ง						
	8.5 สำหรับท่อกลม ค.ส.ล. ขนาด ๑ 0.80 ม. 2 แถว	แห่ง						
	8.6 สำหรับท่อกลม ค.ส.ล. ขนาด ๑ 0.80 ม. 3 แถว	แห่ง						
	8.7 สำหรับท่อกลม ค.ส.ล. ขนาด ๑ 1.00 ม. 1 แถว	แห่ง						
	8.8 สำหรับท่อกลม ค.ส.ล. ขนาด ๑ 1.00 ม. 2 แถว	แห่ง						
	8.9 สำหรับท่อกลม ค.ส.ล. ขนาด ๑ 1.00 ม. 3 แถว	แห่ง						
9	งานบ่อพักรับน้ำ คอนกรีตเสริมเหล็ก							
	9.1 สำหรับท่อกลม ค.ส.ล. ขนาด ๑ 0.30 ม. เข้า - ออก	แห่ง						
	9.2 สำหรับท่อกลม ค.ส.ล. ขนาด ๑ 0.40 ม. เข้า - ออก	แห่ง						
	9.3 สำหรับท่อกลม ค.ส.ล. ขนาด ๑ 0.60 ม. เข้า - ออก	แห่ง						
10	งานท่อเหลี่ยมคอนกรีตเสริมเหล็ก							
	10.1 งานท่อเหลี่ยมคอนกรีตเสริมเหล็กก่อสร้างใหม่	แห่ง						
	กม. 0+000.00							
	ขนาด ไม่มี							
	ยาว 0.00 ม.							
รวมค่าก่อสร้าง								179,029.91

ผลรวมค่างานต้นทุนงานก่อสร้างทาง

131,234.36

ผลรวมค่างานต้นทุนงานก่อสร้างสะพานและท่อเหลี่ยม

0.00

ค่า Factor F งานก่อสร้างทาง

1.3642

ค่า Factor F งานก่อสร้างสะพานและท่อเหลี่ยม

1.2799